


Э С К И З Н Ы Й П Р О Е К Т

одноэтажного индивидуального жилого дома "Прага"



Полноценный видео обзор проекта: www.leviksa.ru/projects/praga

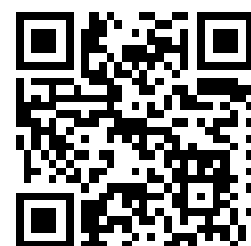


Архитектор:

Левиков А.В.

www.leviksa.ru

Тверь 2021


План функционального зонирования этажа

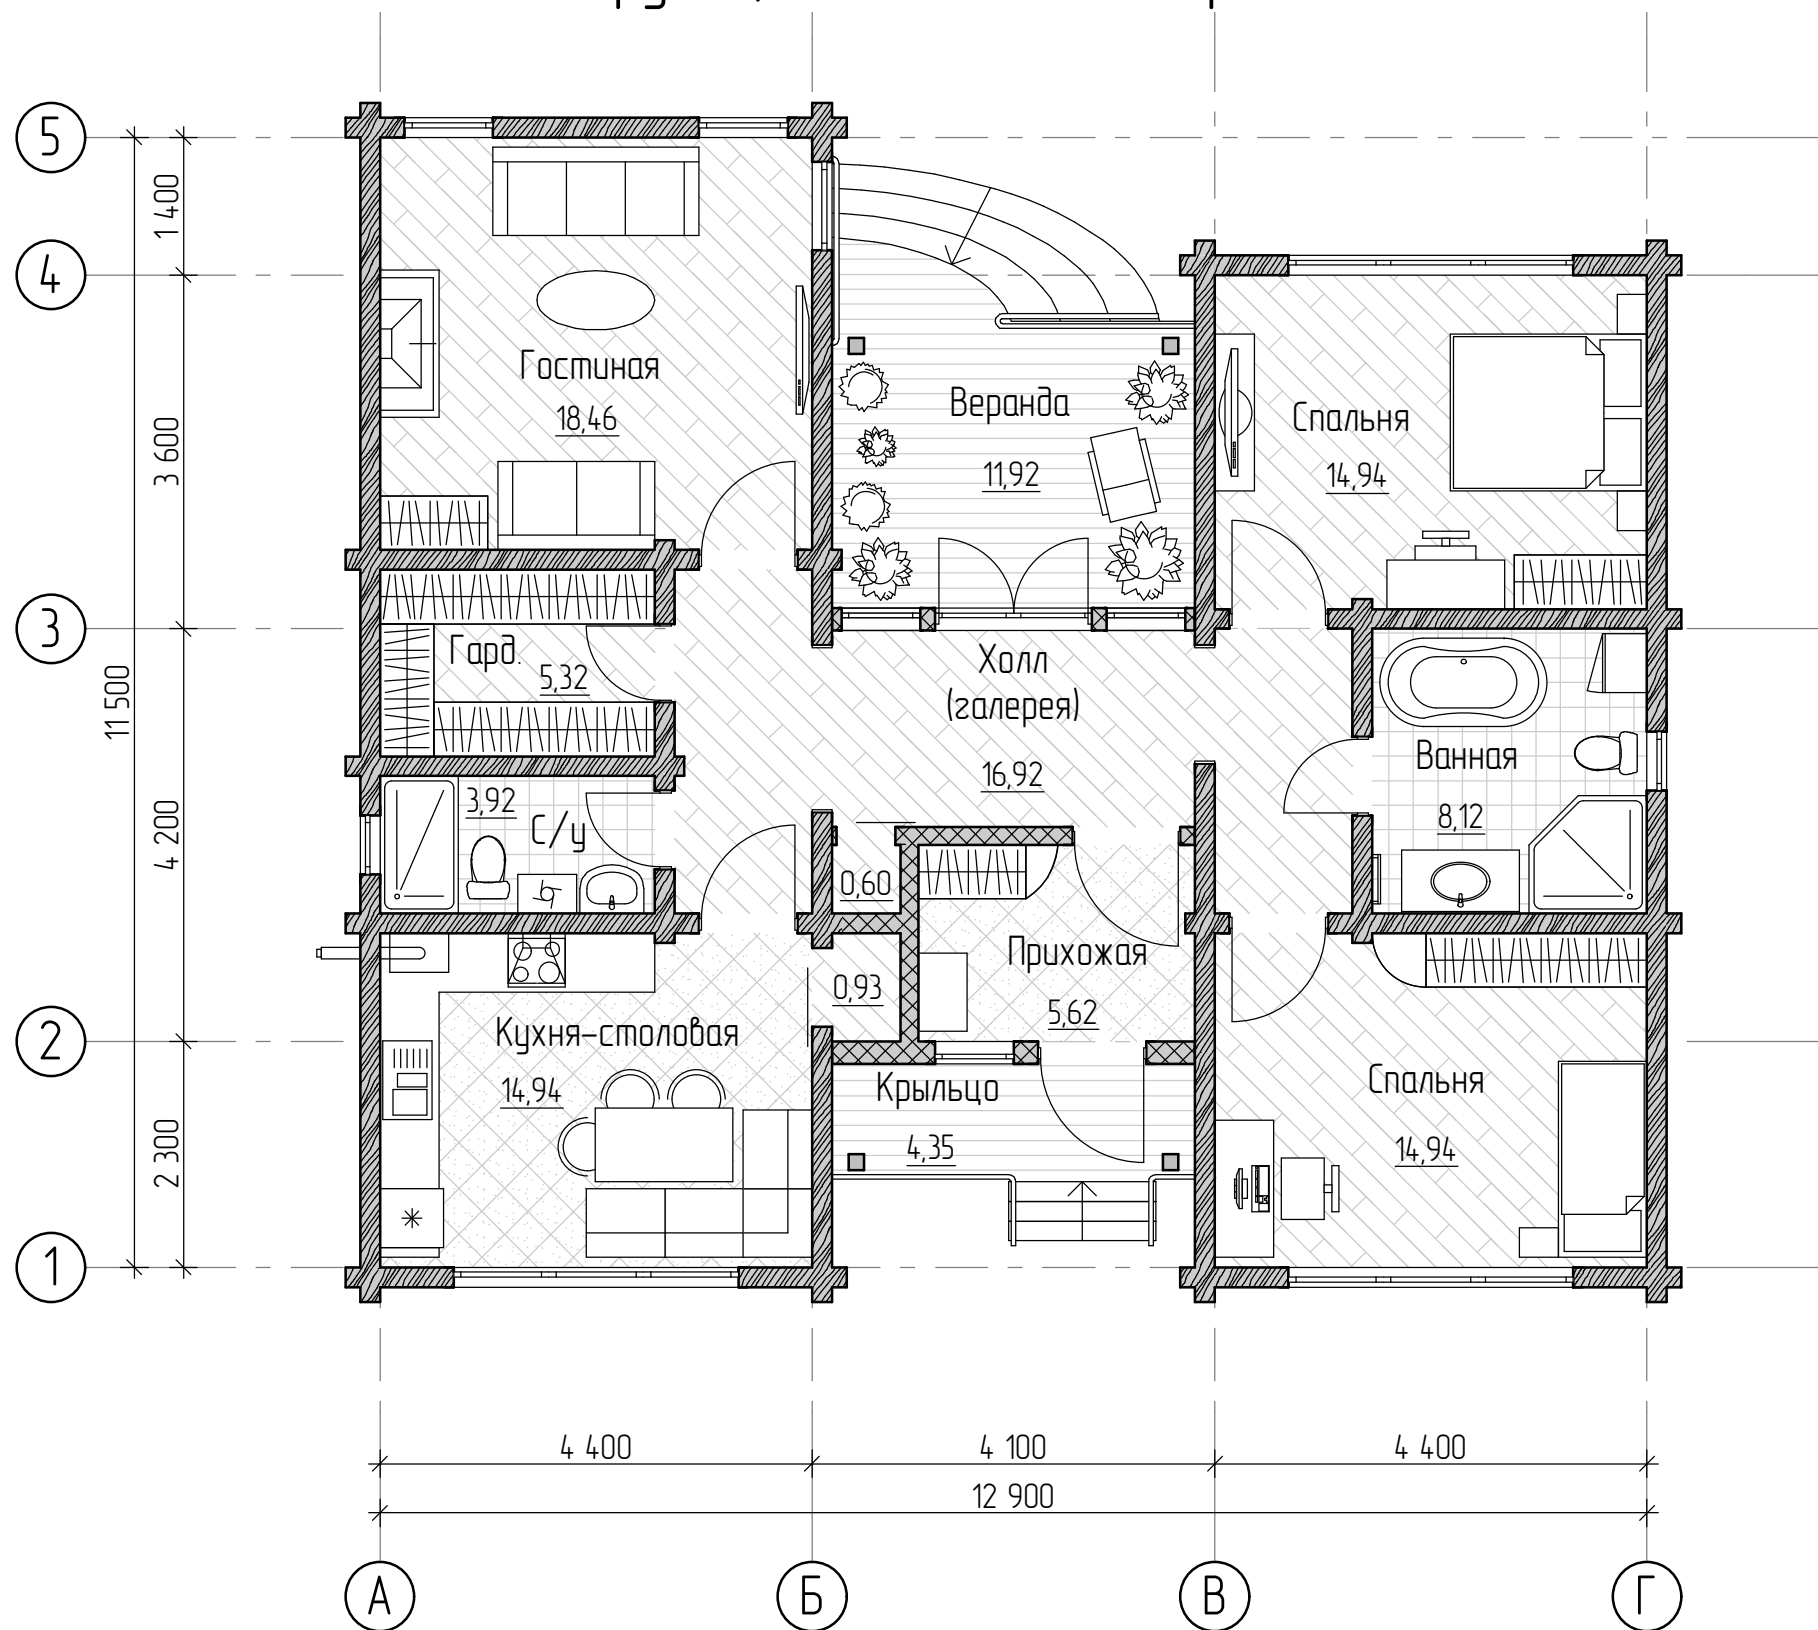

Все графические и текстовые материалы в эскизном проекте носят информационный характер

						584.201.07/21 "Прага" – AP					
						Профессиональное индивидуальное проектирование жилых домов и бань по всей России из камня и дерева					
Изм.	Кол.уч.	Лист	№ док.	Подп.	Дата	Архитектор	Заказчик	Стадия	Лист	Листов	
						Левииков А.В.		ЭП	1	6	
						Полноценный видео обзор проекта: www.leviksa.ru/projects/praga					
						План функционального зонирования этажа			консультация и вопросы по проекту: leviksa@mail.ru		


Фасад А-Г

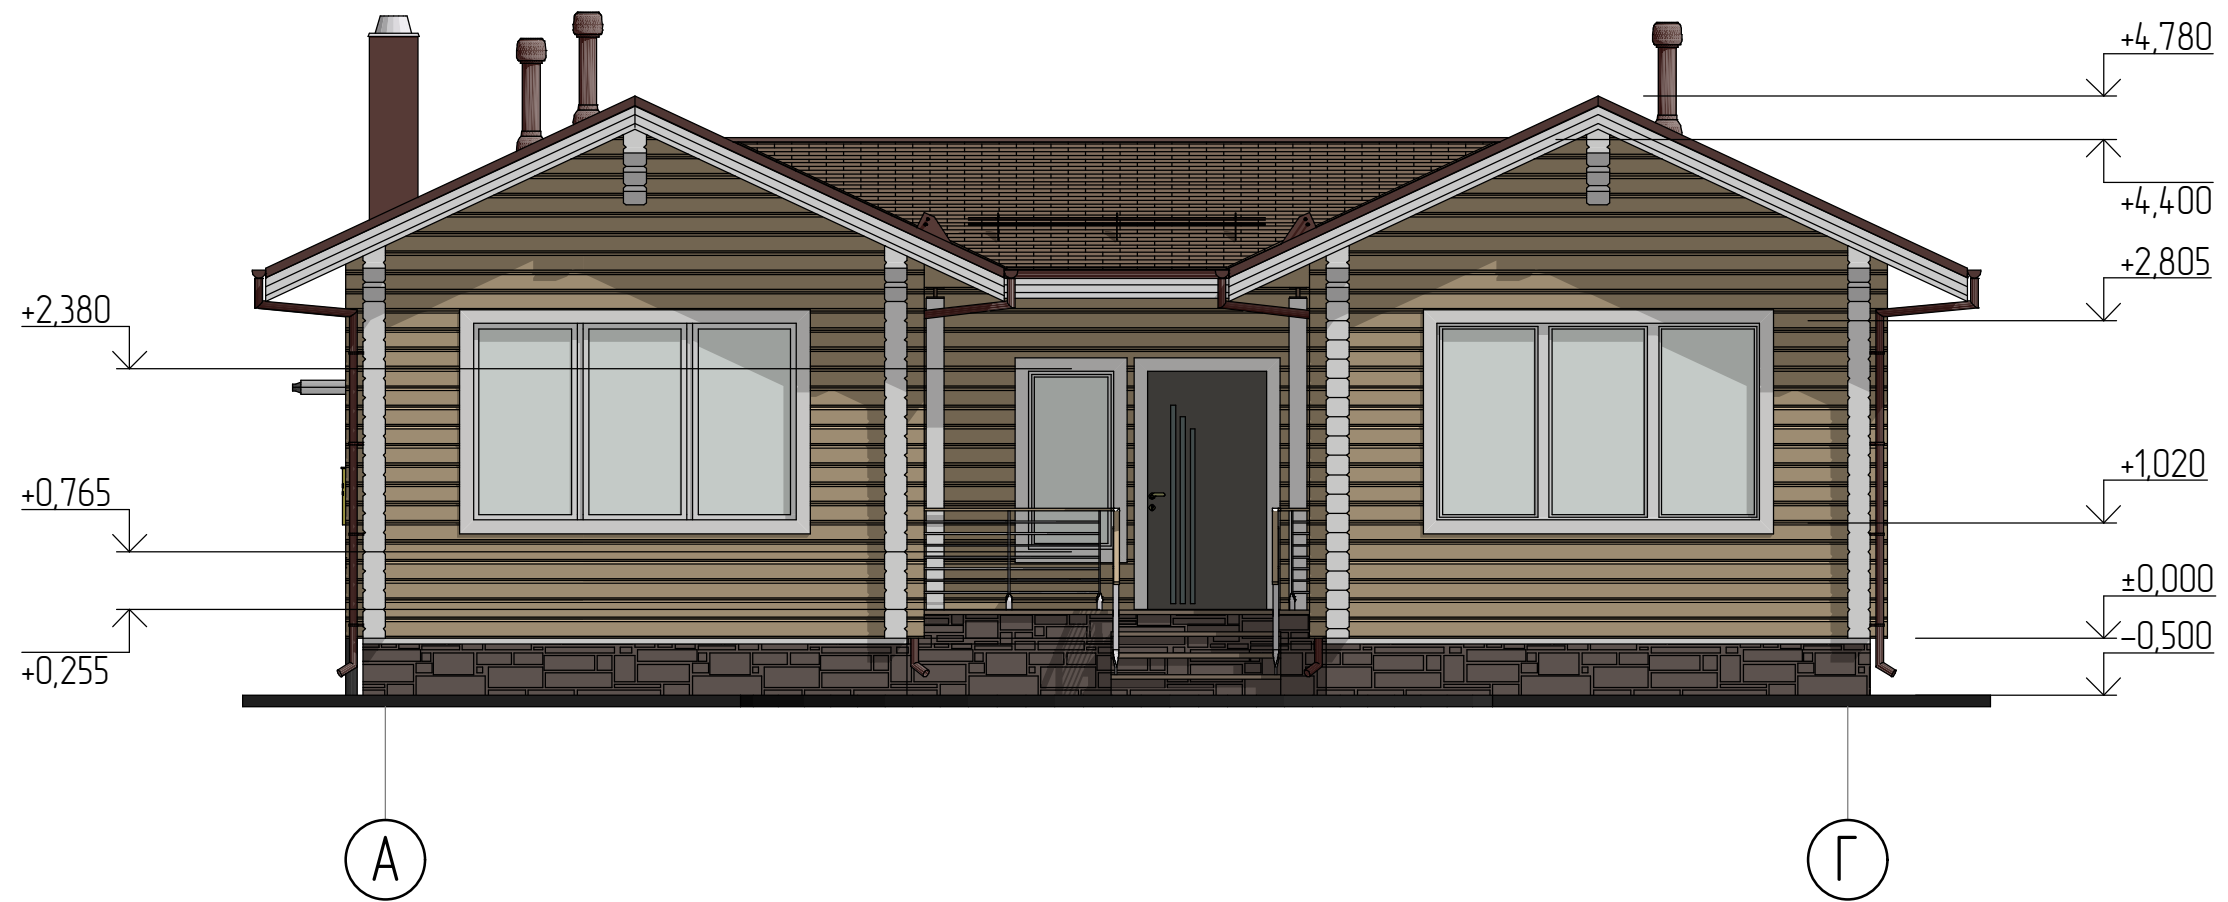

Все графические и текстовые материалы в эскизном проекте носят информационный характер

						584.201.07/21 "Прага" – АР			
						Профессиональное индивидуальное проектирование жилых домов и бань по всей России из камня и дерева			
Изм.	Кол.уч.	Лист	№ док.	Подп.	Дата	Полноценный видео обзор проекта: www.leviksa.ru/projects/praga	Стадия	Лист	Листов
Архитектор	Левииков А.В.						ЭП	2	6
Заказчик						Фасад А-Г	консультация и вопросы по проекту: leviksa@mail.ru		


Фасад Г-А

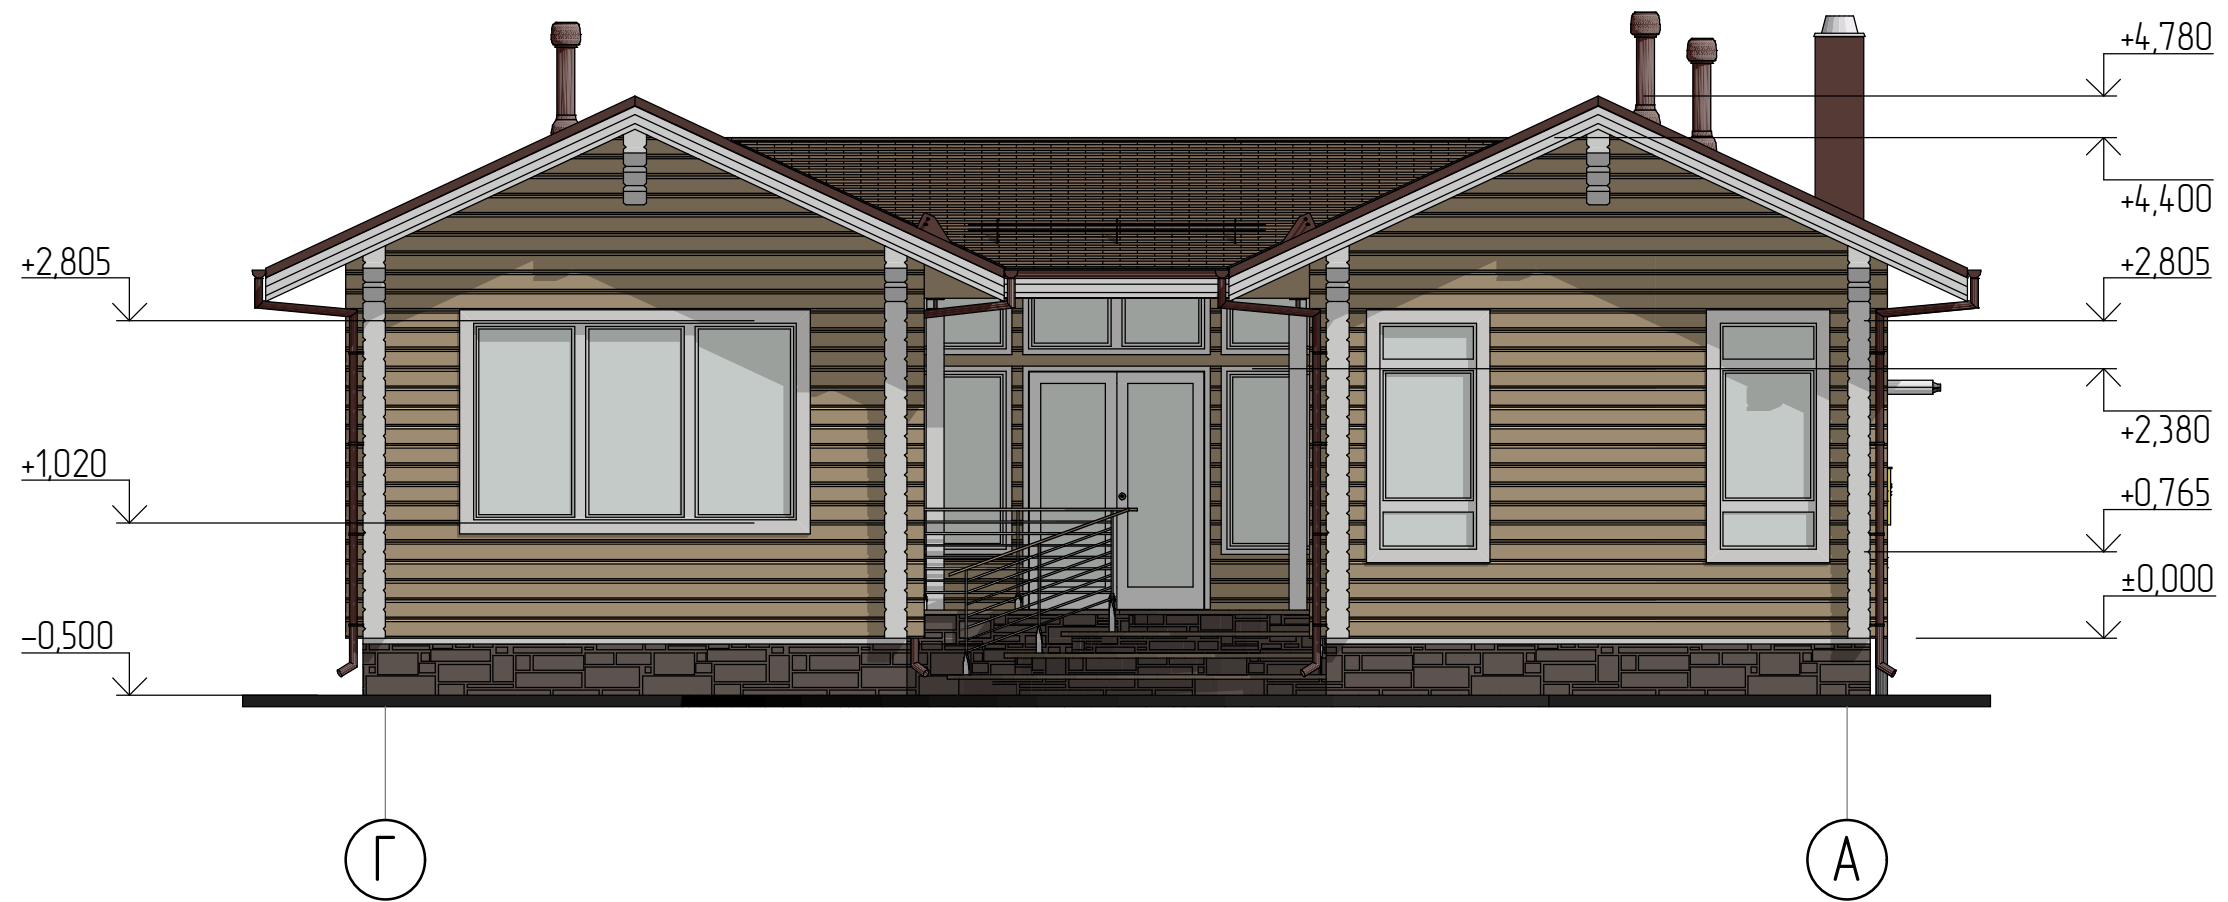

Все графические и текстовые материалы в эскизном проекте носят информационный характер

						584.201.07/21 "Прага" – AP			
						Профессиональное индивидуальное проектирование жилых домов и бань по всей России из камня и дерева			
Изм.	Кол.уч.	Лист	№ док.	Подп.	Дата	Полноценный видео обзор проекта: www.leviksa.ru/projects/praga	Стадия	Лист	Листов
Архитектор	Левиков А.В.						ЭП	3	6
Заказчик						Фасад Г-А	консультация и вопросы по проекту: leviksa@mail.ru		


Фасад 1-5

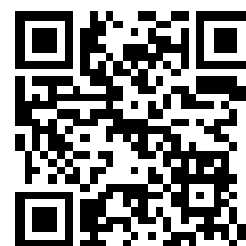

Все графические и текстовые материалы в эскизном проекте носят информационный характер

						584.201.07/21 "Прага" – AP			
						Профессиональное индивидуальное проектирование жилых домов и бань по всей России из камня и дерева			
Изм.	Кол.уч	Лист	№ док.	Подп.	Дата	Полноценный видео обзор проекта: www.leviksa.ru/projects/praga	Стадия	Лист	Листов
Архитектор	Левиков А.В.						ЭП	4	6
Заказчик						Фасад 1-5	консультация и вопросы по проекту: leviksa@mail.ru		



Фасад 5-1

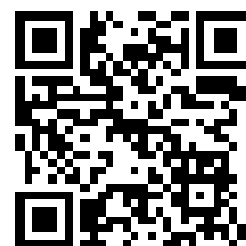

Все графические и текстовые материалы в эскизном проекте носят информационный характер

						584.201.07/21 "Прага" – АР			
						Профессиональное индивидуальное проектирование жилых домов и бань по всей России из камня и дерева			
Изм.	Кол.уч.	Лист	№ док.	Подп.	Дата	Полноценный видео обзор проекта: www.leviksa.ru/projects/praga	Стадия	Лист	Листов
Архитектор	Левиков А.В.						ЭП	5	6
Заказчик						Фасад 5-1	консультация и вопросы по проекту: leviksa@mail.ru		

Поперечный разрез (архитектурный)

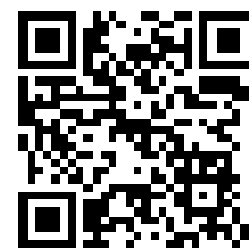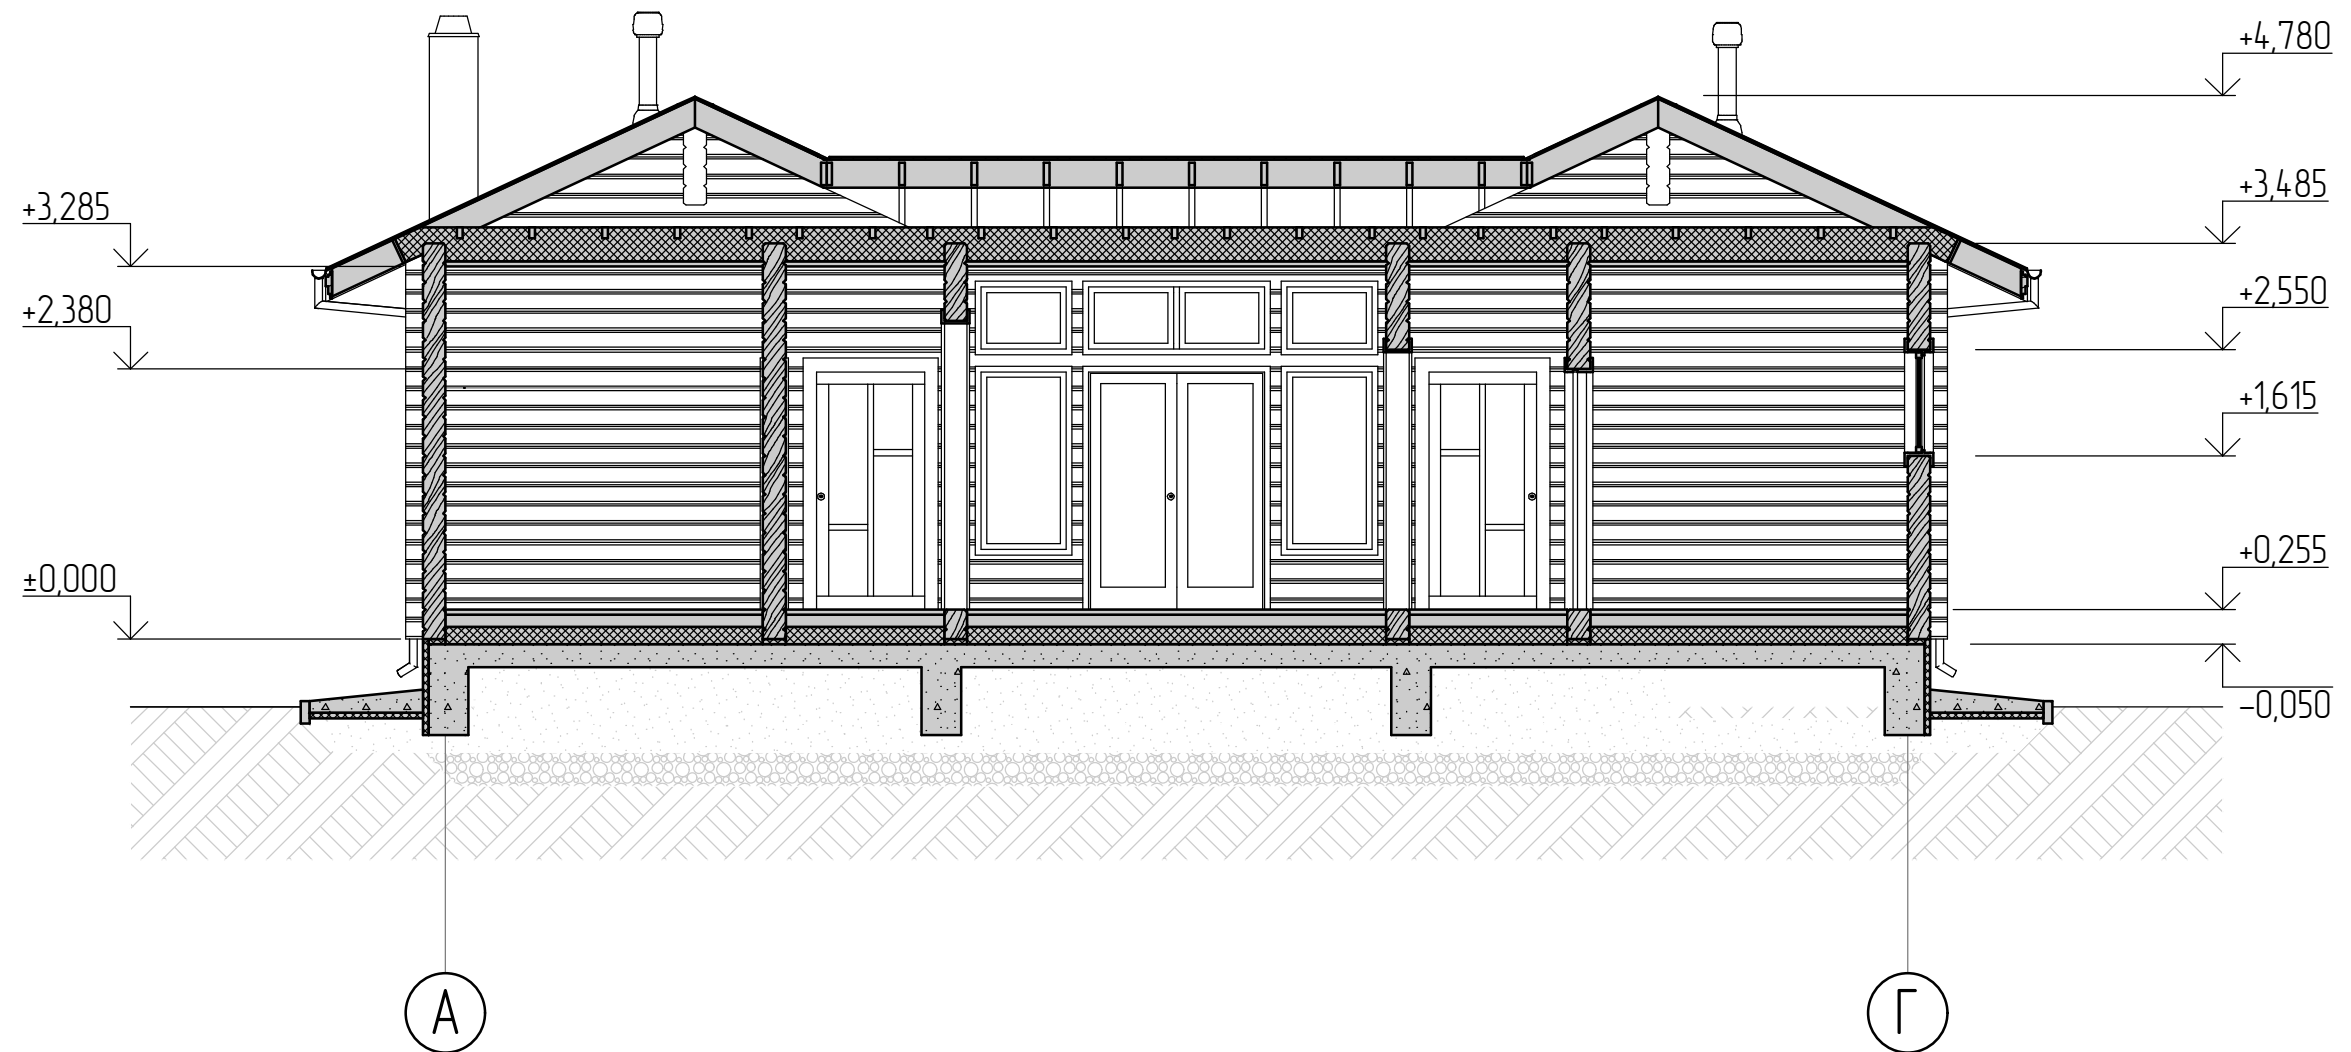

Все графические и текстовые материалы в эскизном проекте носят информационный характер

						584.201.07/21 "Прага" – AP			
						Профессиональное индивидуальное проектирование жилых домов и бань по всей России из камня и дерева			
Изм.	Кол.уч.	Лист	№ док.	Подп.	Дата	Стадия	Лист	Листов	
Архитектор	Заказчик	Левиков А.В.				Полноценный видео обзор проекта: www.leviksa.ru/projects/praga	ЭП	2	6
						Поперечный разрез (архитектурный)		консультация и вопросы по проекту: leviksa@mail.ru	