


Э С К И З Н Ы Й П Р О Е К Т

двухэтажного индивидуального жилого дома "Бавария"



Полноценный видео обзор проекта: www.leviksa.ru/projects/bavaria


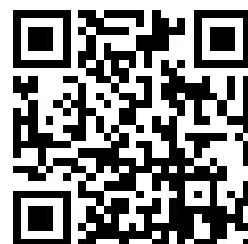


Архитектор: Леви́ков А.В.

www.leviksa.ru

Тверь 2017



План функционального зонирования первого этажа

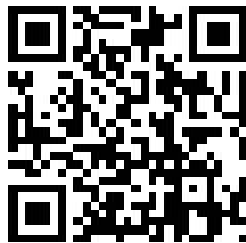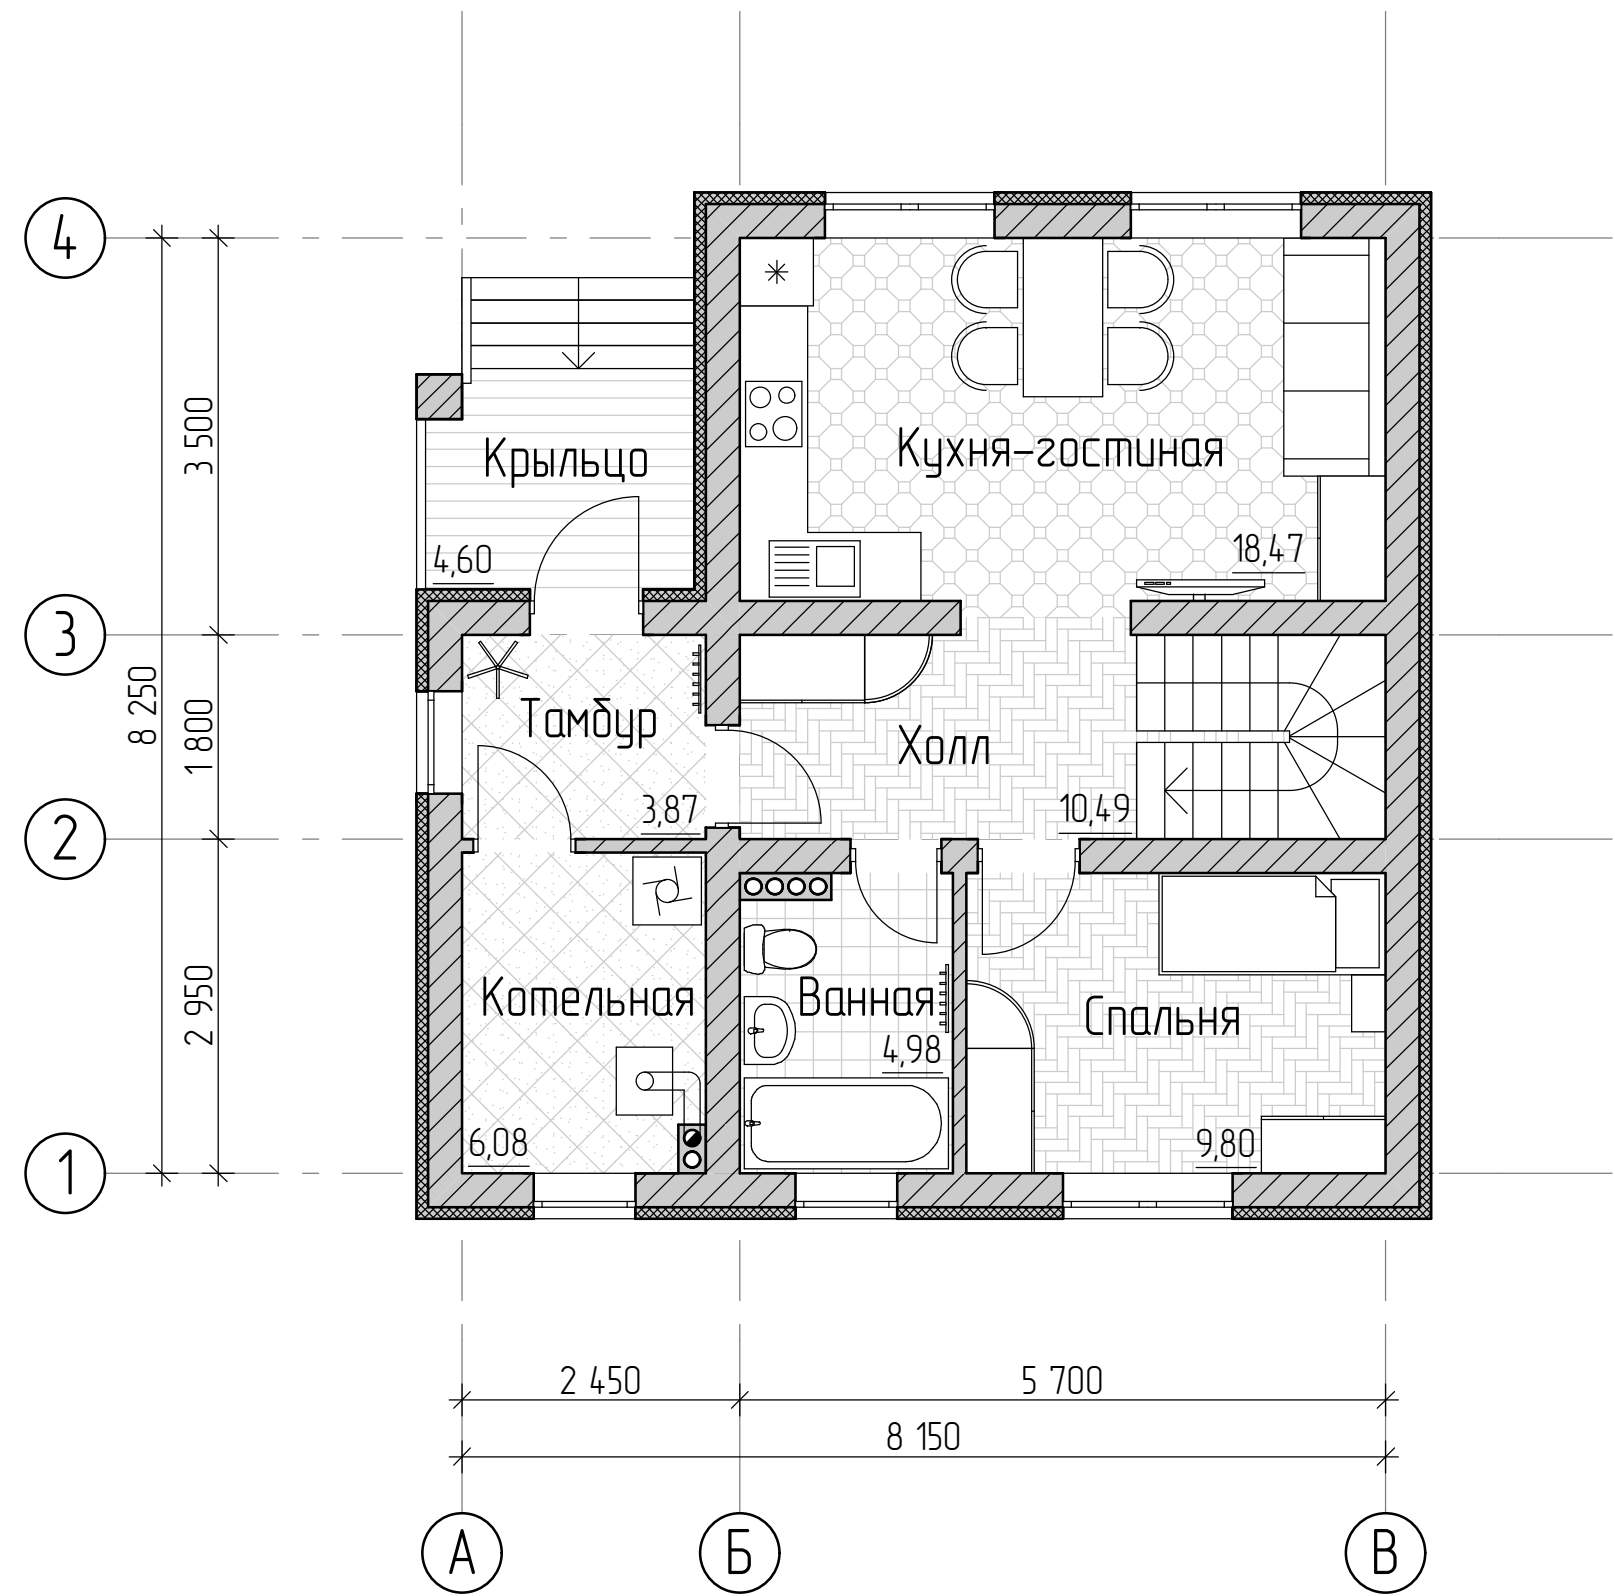

Все графические и текстовые материалы в эскизном проекте носят информационный характер

						538.09.01/17 "Бавария" – АР				
						Профессиональное индивидуальное проектирование жилых домов и бань по всей России из камня и дерева				
Изм.	Кол.уч.	Лист	№ док.	Подп.	Дата					
Архитектор	Левииков А.В.					Полноценный видео обзор проекта: www.leviksa.ru/projects/bavaria		Стадия	Лист	Листов
Заказчик								ЭП	1	7
						План функционального зонирования первого этажа		консультация и вопросы по проекту: leviksa@mail.ru		


План функционального зонирования мансардного этажа

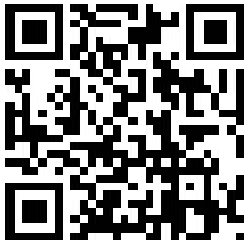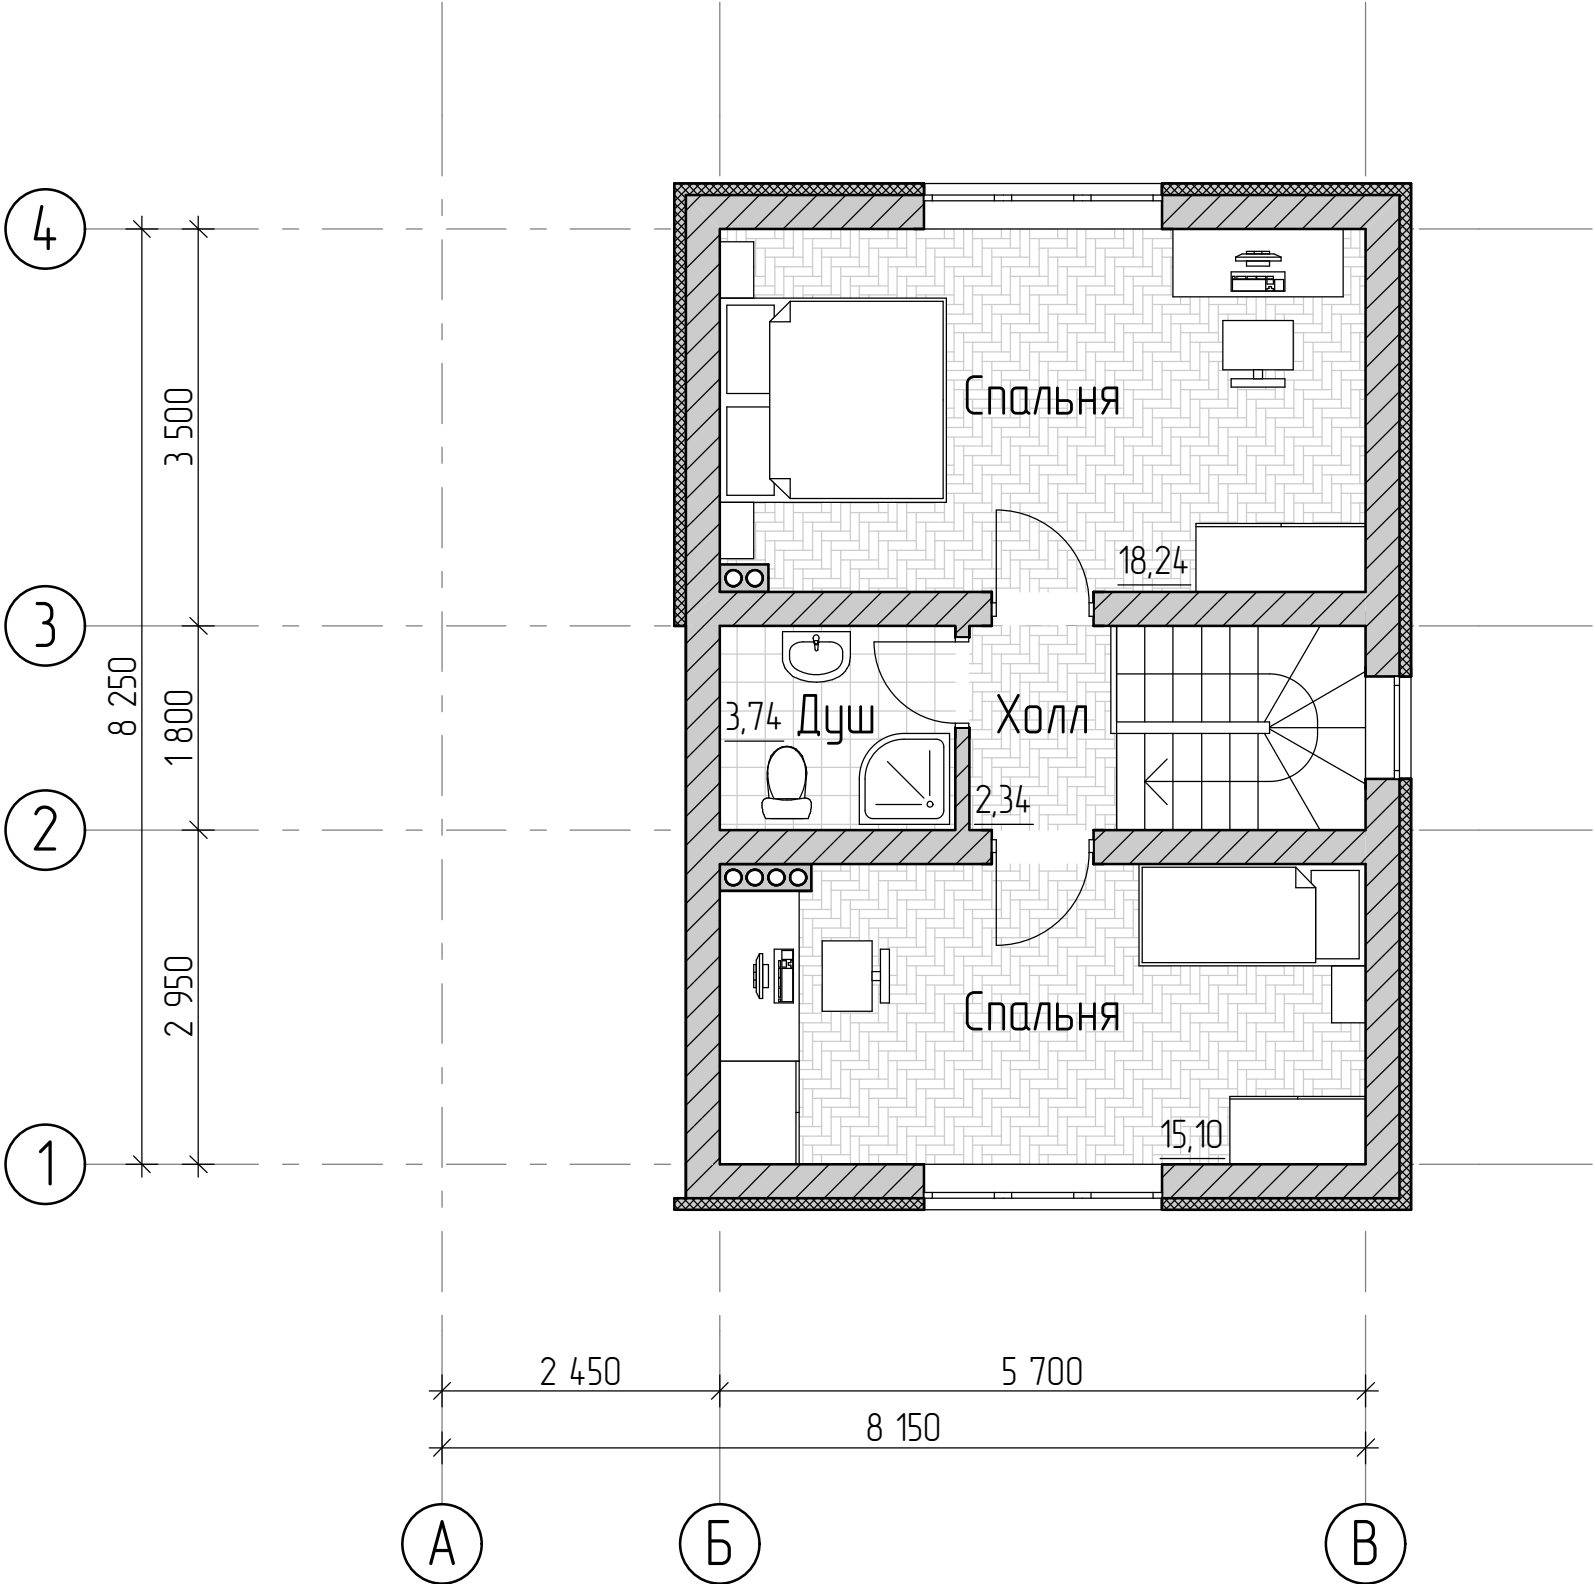

Все графические и текстовые материалы в эскизном проекте носят информационный характер

						538.09.01/17 "Бавария" – АР		
						Профессиональное индивидуальное проектирование жилых домов и бань по всей России из камня и дерева		
Изм.	Кол.уч.	Лист	№ док.	Подп.	Дата	Полноценный видео обзор проекта: www.leviksa.ru/projects/bavaria		
Архитектор	Левииков А.В.					Стадия	Лист	Листов
Заказчик						ЭП	2	7
						План функционального зонирования мансардного этажа		
						консультация и вопросы по проекту: leviksa@mail.ru		



Разрез поперечный (эскизный)

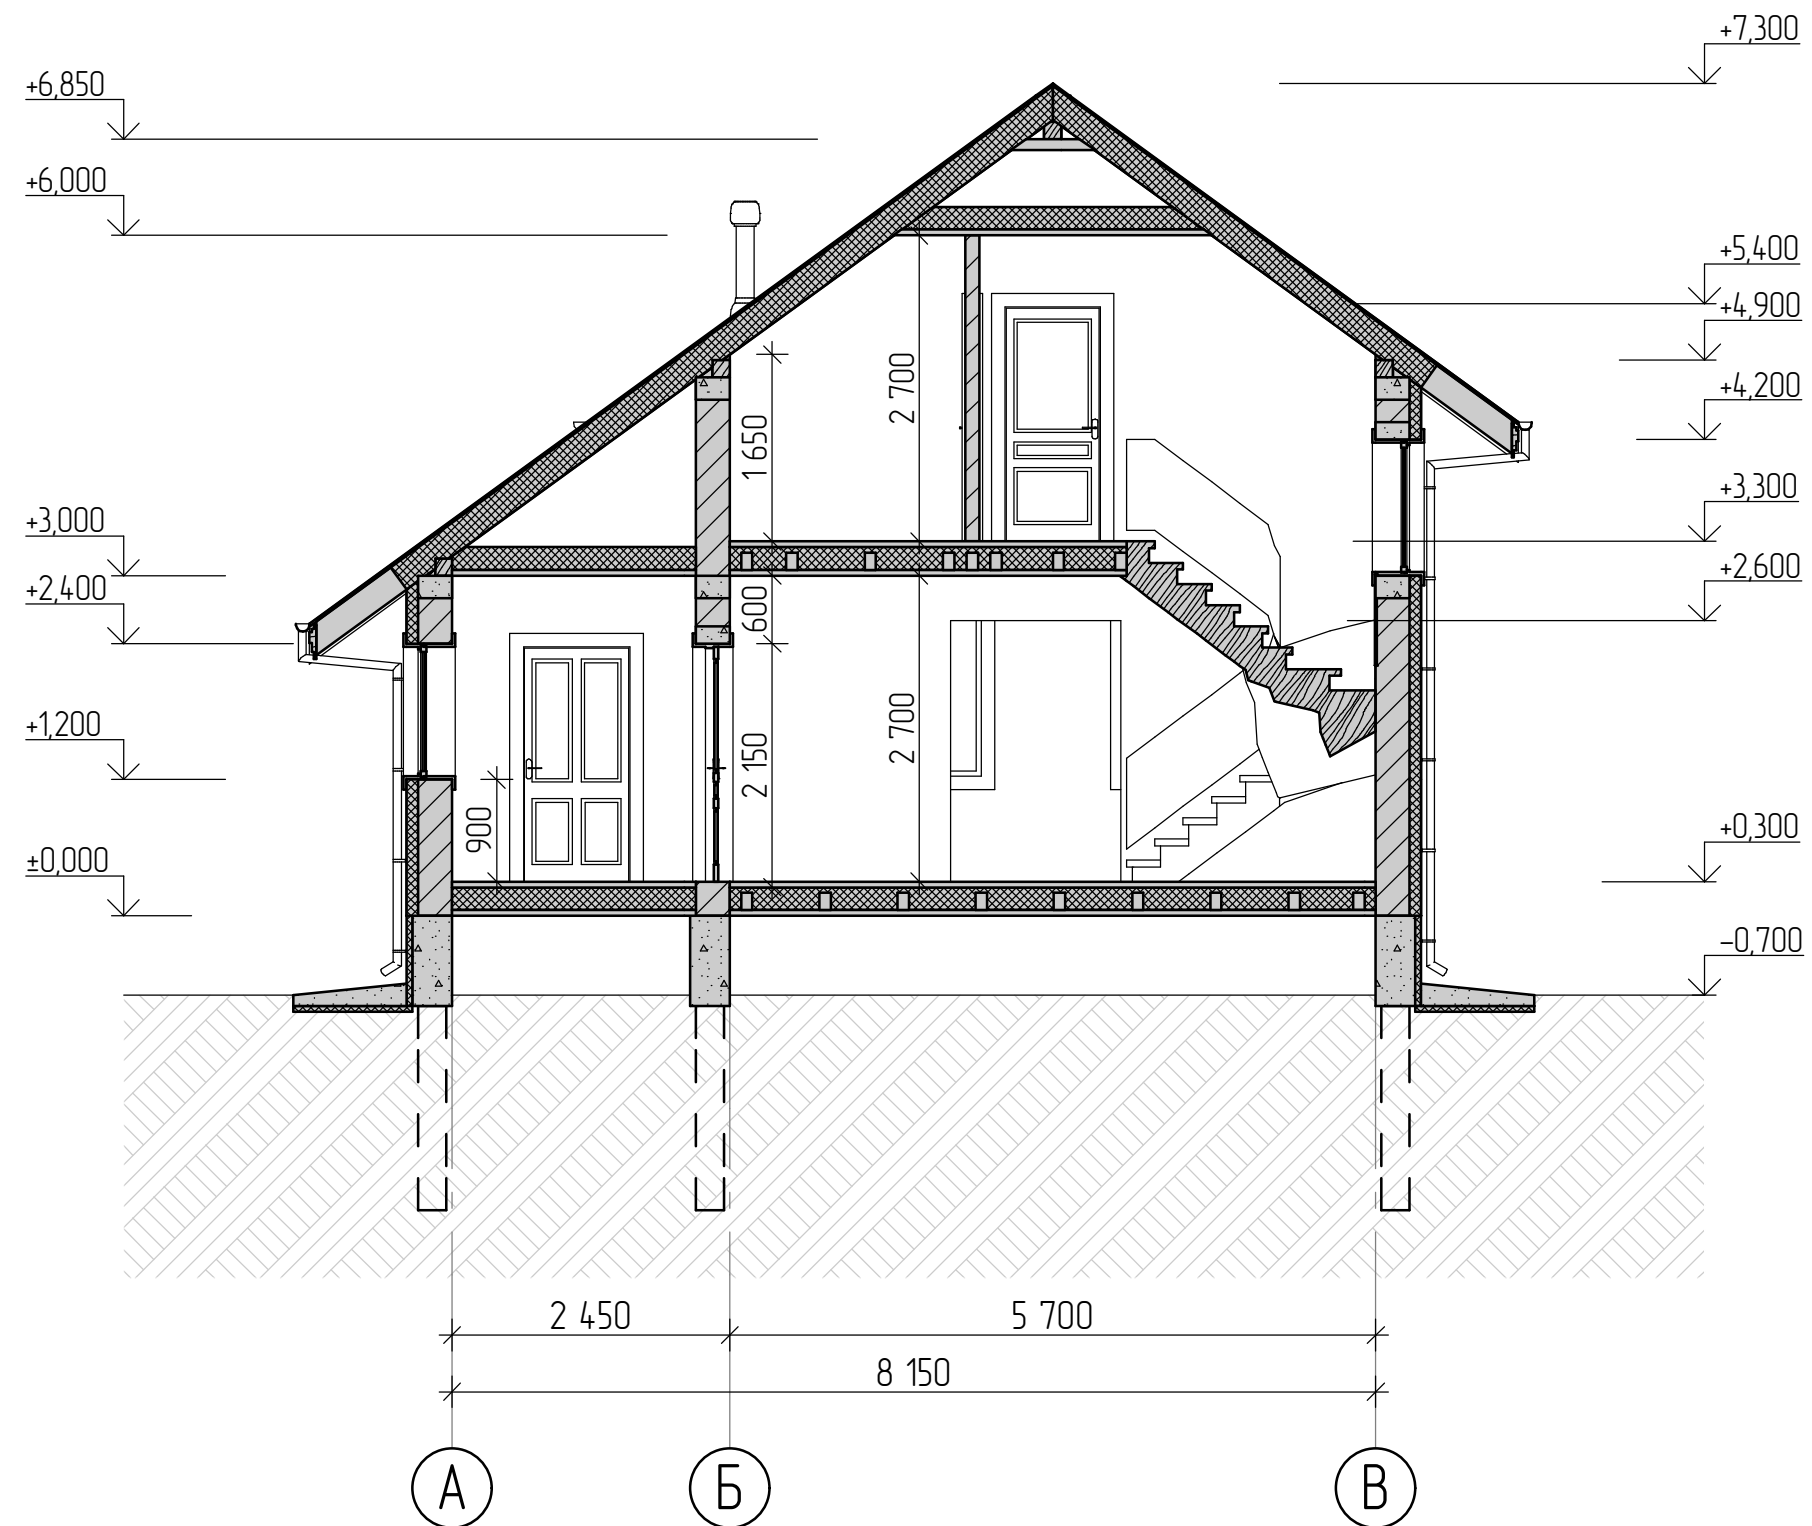

Все графические и текстовые материалы в эскизном проекте носят информационный характер

						538.09.01/17 "Бавария" – АР		
						Профессиональное индивидуальное проектирование жилых домов и бань по всей России из камня и дерева		
Изм.	Кол.уч.	Лист	№ док.	Подп.	Дата	Полноценный видео обзор проекта: www.leviksa.ru/projects/bavaria	Стадия	Лист
Архитектор	Левииков А.В.						ЭП	3
Заказчик						Разрез поперечный (эскизный)	консультация и вопросы по проекту: leviksa@mail.ru	



Фасад А-В

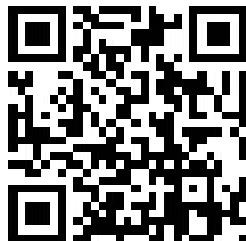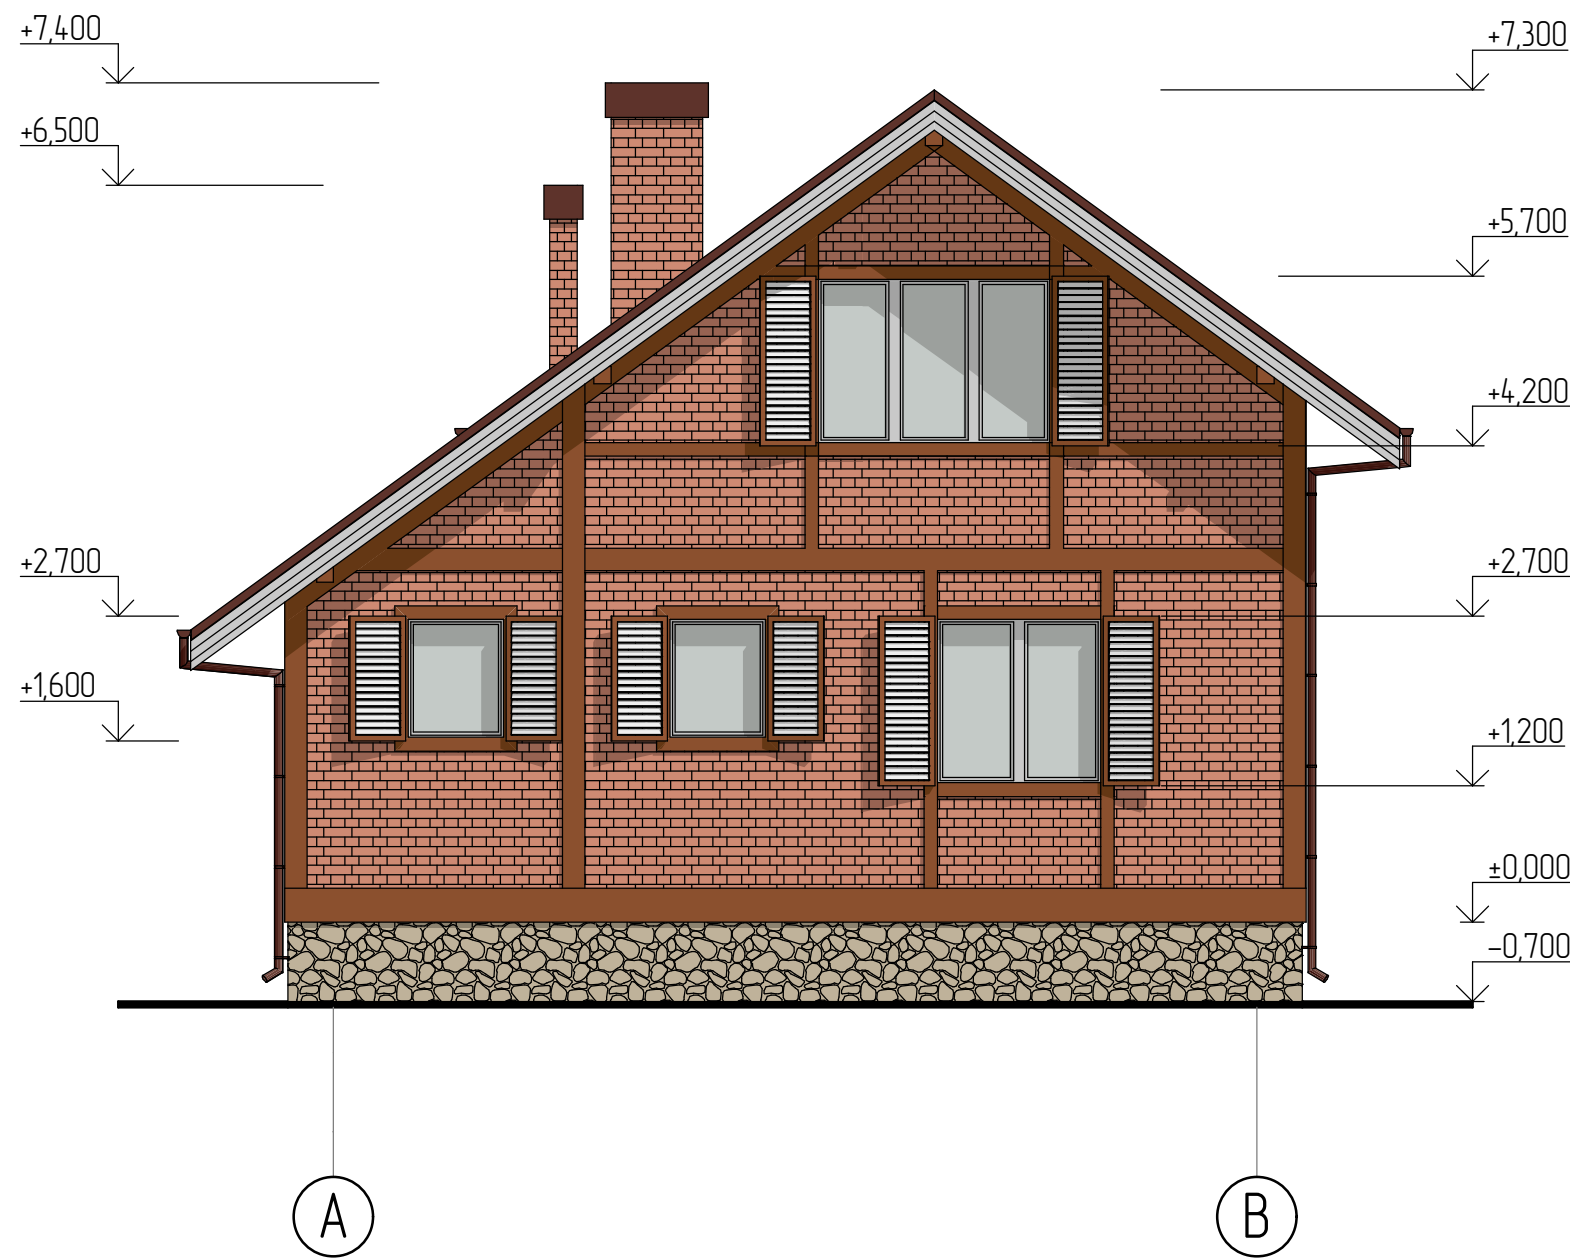

Все графические и текстовые материалы в эскизном проекте носят информационный характер

						538.09.01/17 "Бавария" – АР					
						Профессиональное индивидуальное проектирование жилых домов и бань по всей России из камня и дерева					
Изм.	Кол.уч	Лист	№ док.	Подп.	Дата						
Архитектор	Левииков А.В.					Полноценный видео обзор проекта: www.leviksa.ru/projects/bavaria			Стадия	Лист	Листов
Заказчик									ЭП	4	7
						Фасад А-В			консультация и вопросы по проекту: leviksa@mail.ru		



Фасад В-А

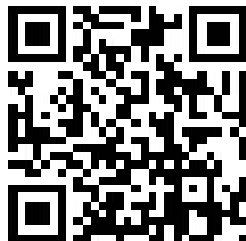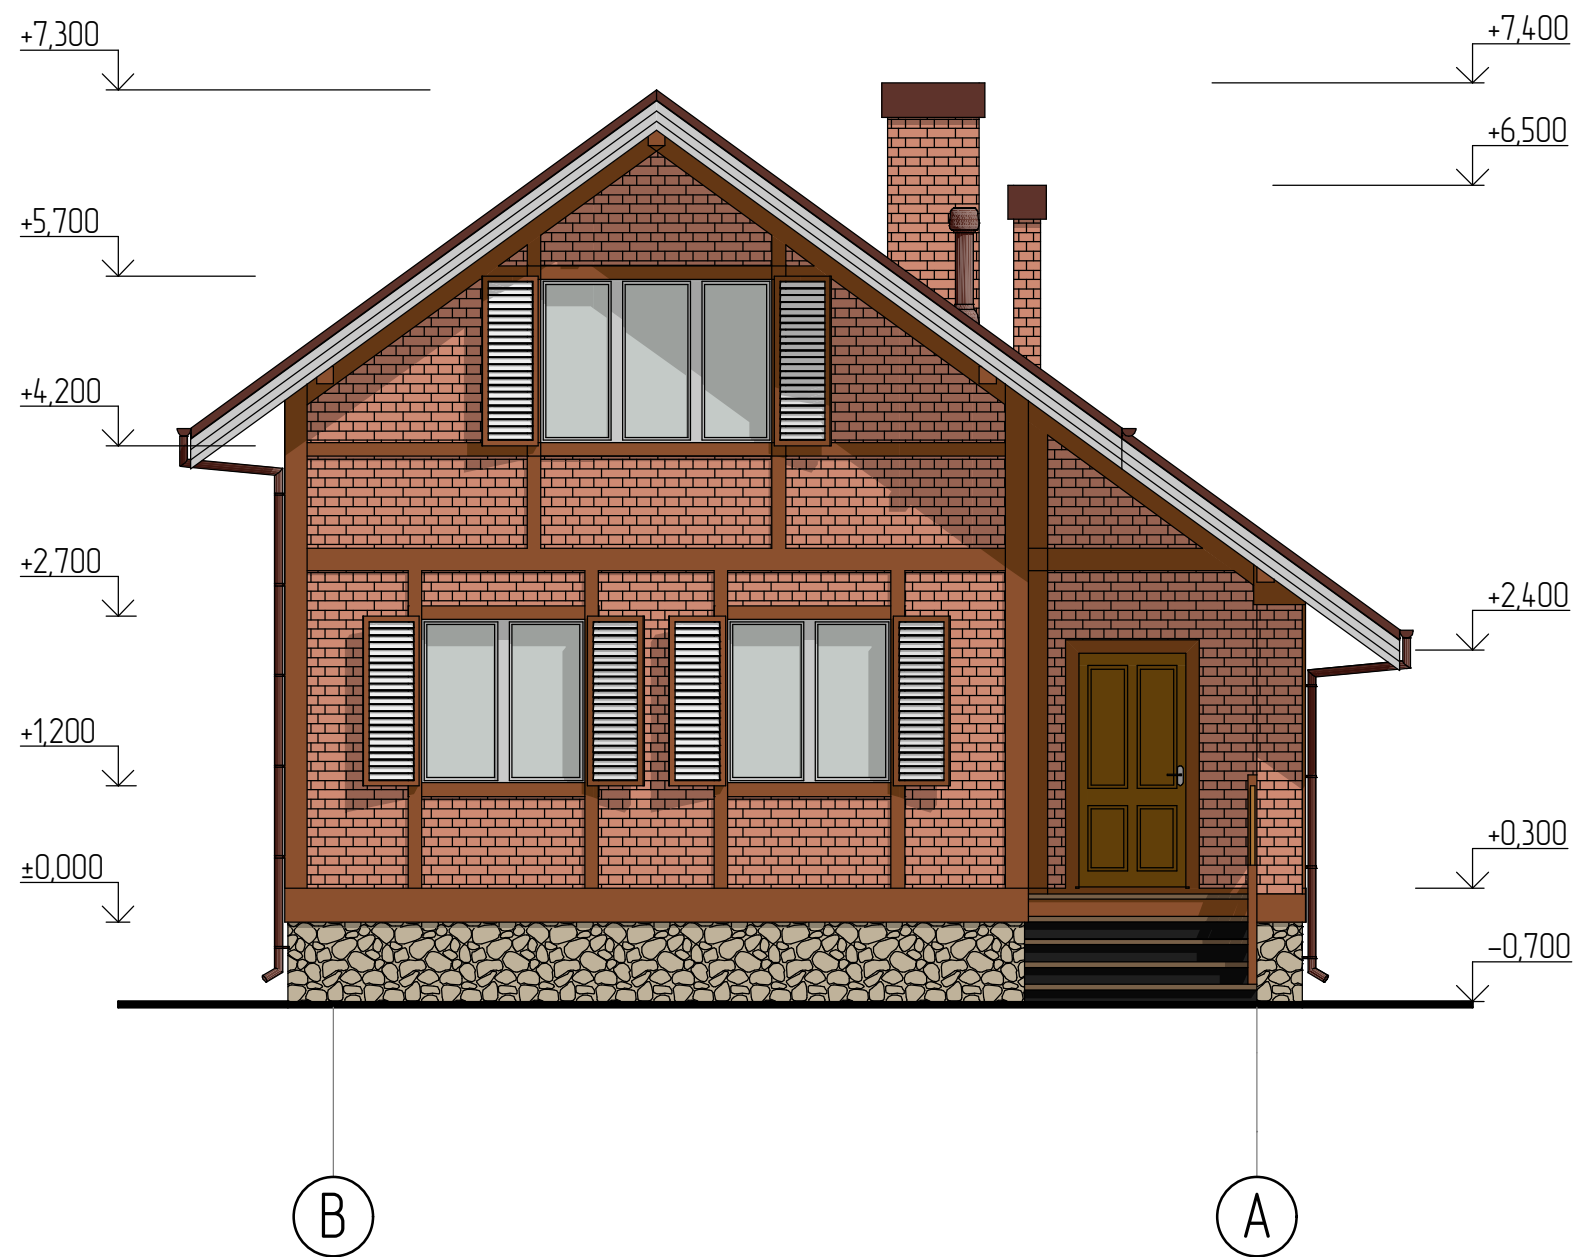

Все графические и текстовые материалы в эскизном проекте носят информационный характер

						538.09.01/17 "Бавария" – АР			
						Профессиональное индивидуальное проектирование жилых домов и бань по всей России из камня и дерева			
Изм.	Кол.уч	Лист	№ док.	Подп.	Дата				
Архитектор	Левииков А.В.					Полноценный видео обзор проекта: www.leviksa.ru/projects/bavaria			Стадия ЭП
Заказчик									Лист 5
									Листов 7
						Фасад В-А			консультация и вопросы по проекту: leviksa@mail.ru



Фасад 1-4

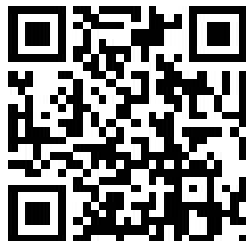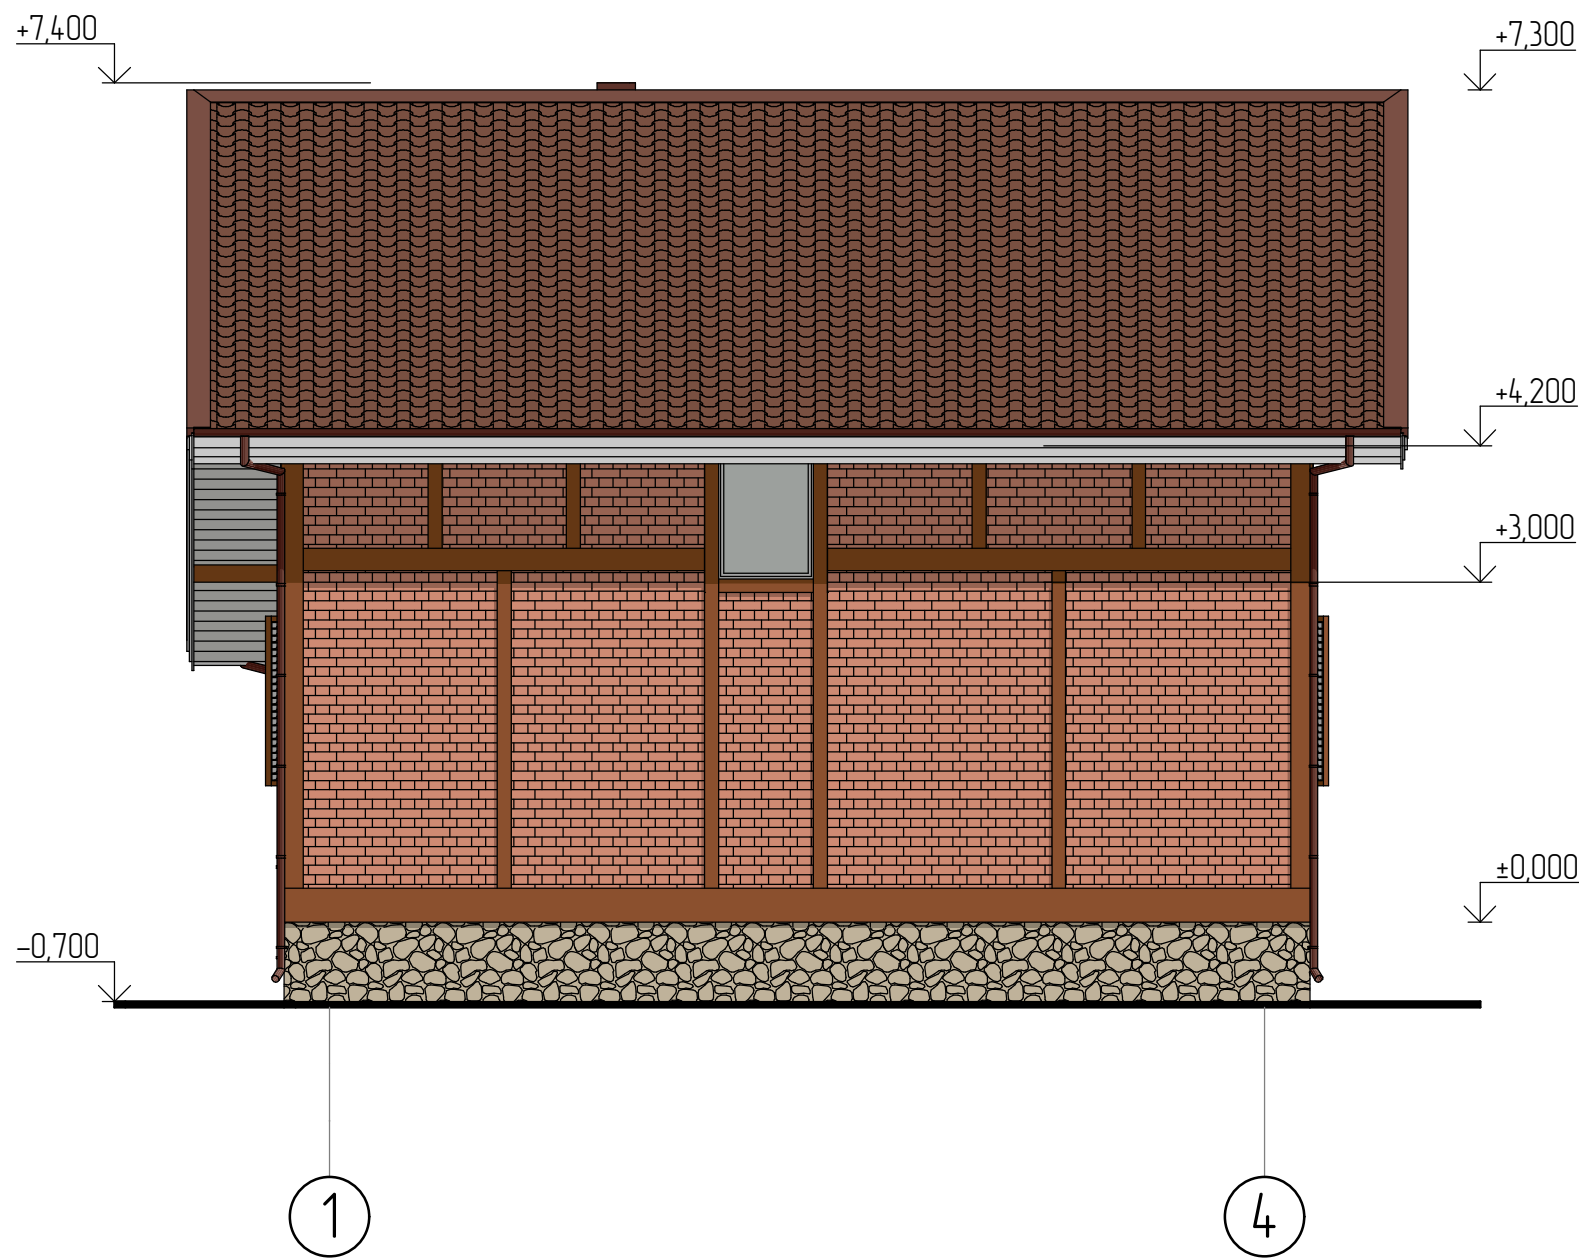

Все графические и текстовые материалы в эскизном проекте носят информационный характер

						538.09.01/17 "Бавария" – АР					
						Профессиональное индивидуальное проектирование жилых домов и бань по всей России из камня и дерева					
Изм.	Кол.уч	Лист	№ док.	Подп.	Дата						
Архитектор	Левииков А.В.					Полноценный видео обзор проекта: www.leviksa.ru/projects/bavaria			Стадия	Лист	Листов
Заказчик									ЭП	6	7
						Фасад 1-4			консультация и вопросы по проекту: leviksa@mail.ru		

Фасад 4-1

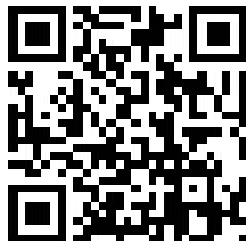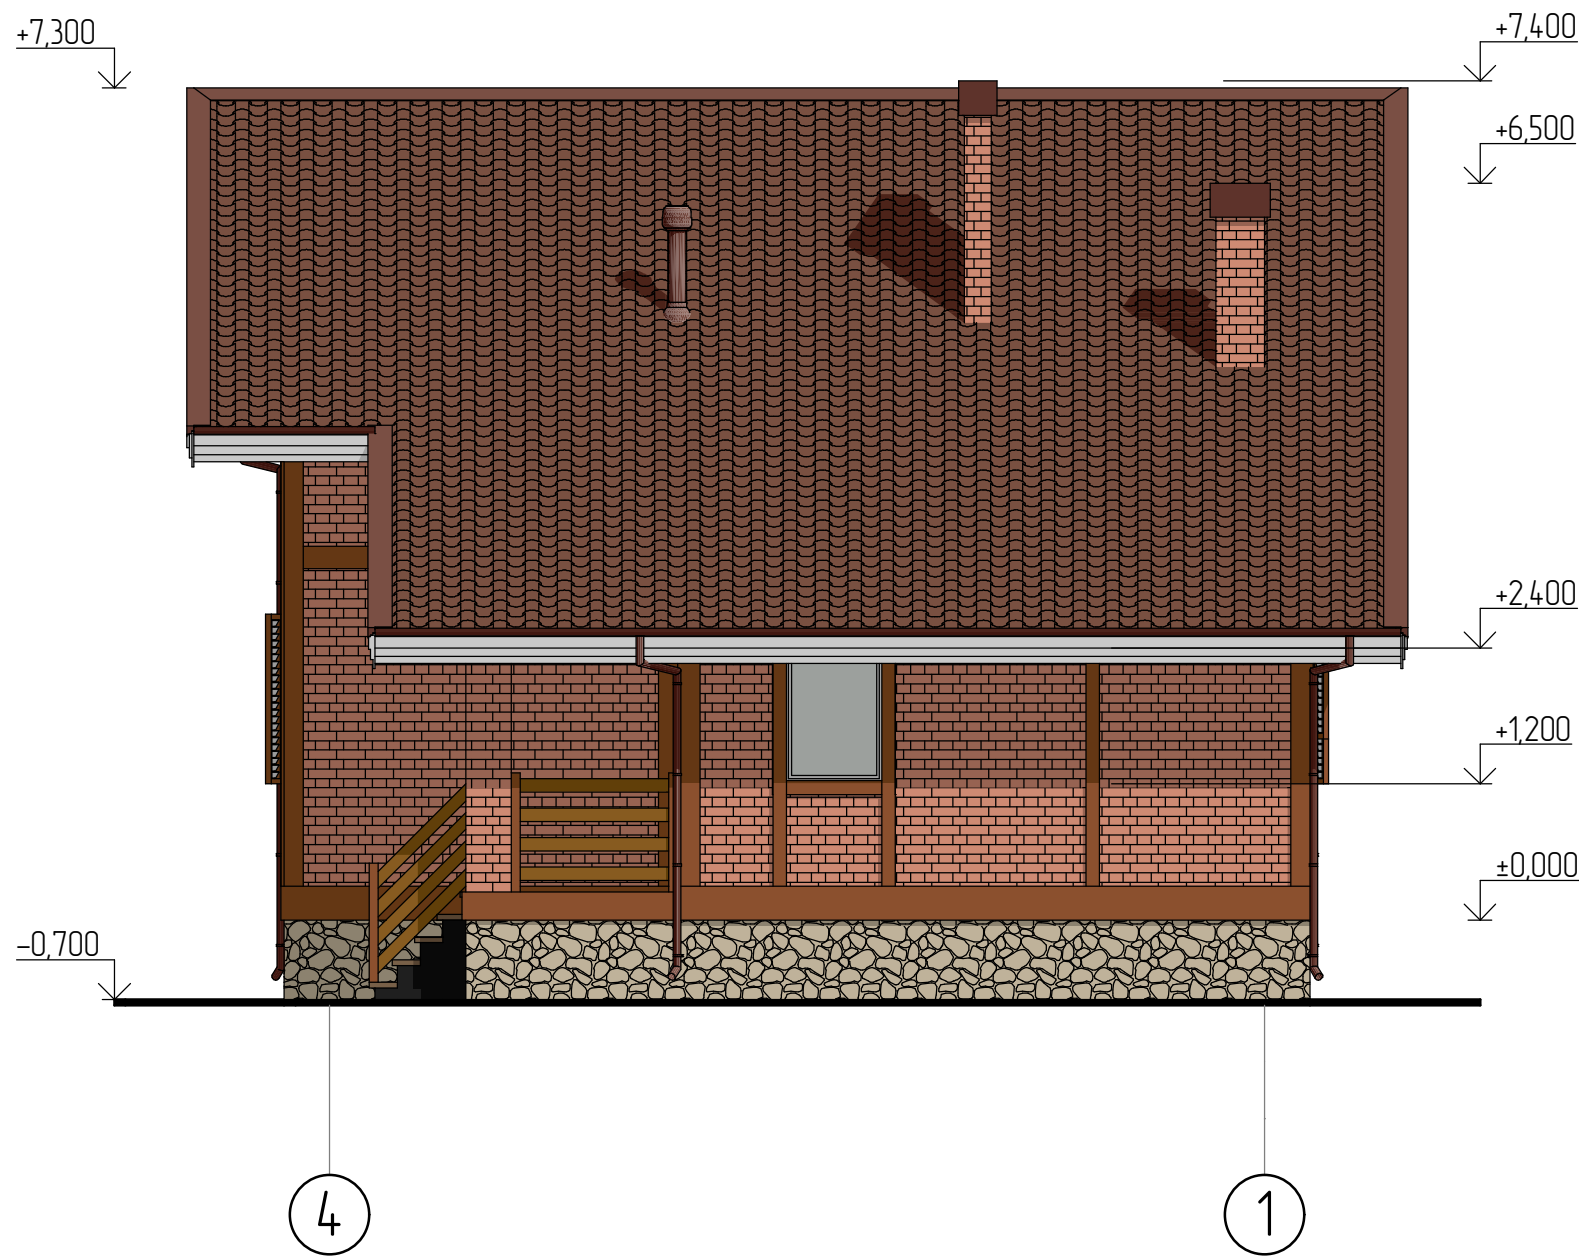

Все графические и текстовые материалы в эскизном проекте носят информационный характер

						538.09.01/17 "Бавария" – АР					
						Профессиональное индивидуальное проектирование жилых домов и бань по всей России из камня и дерева					
Изм.	Кол.уч	Лист	№ док.	Подп.	Дата						
Архитектор	Левииков А.В.					Полноценный видео обзор проекта: www.leviksa.ru/projects/bavaria			Стадия	Лист	Листов
Заказчик									ЭП	7	7
						Фасад 4-1			консультация и вопросы по проекту: leviksa@mail.ru		