



# Э С К И З Н Ы Й   П Р О Е К Т

одноэтажного индивидуального жилого дома "Афина"

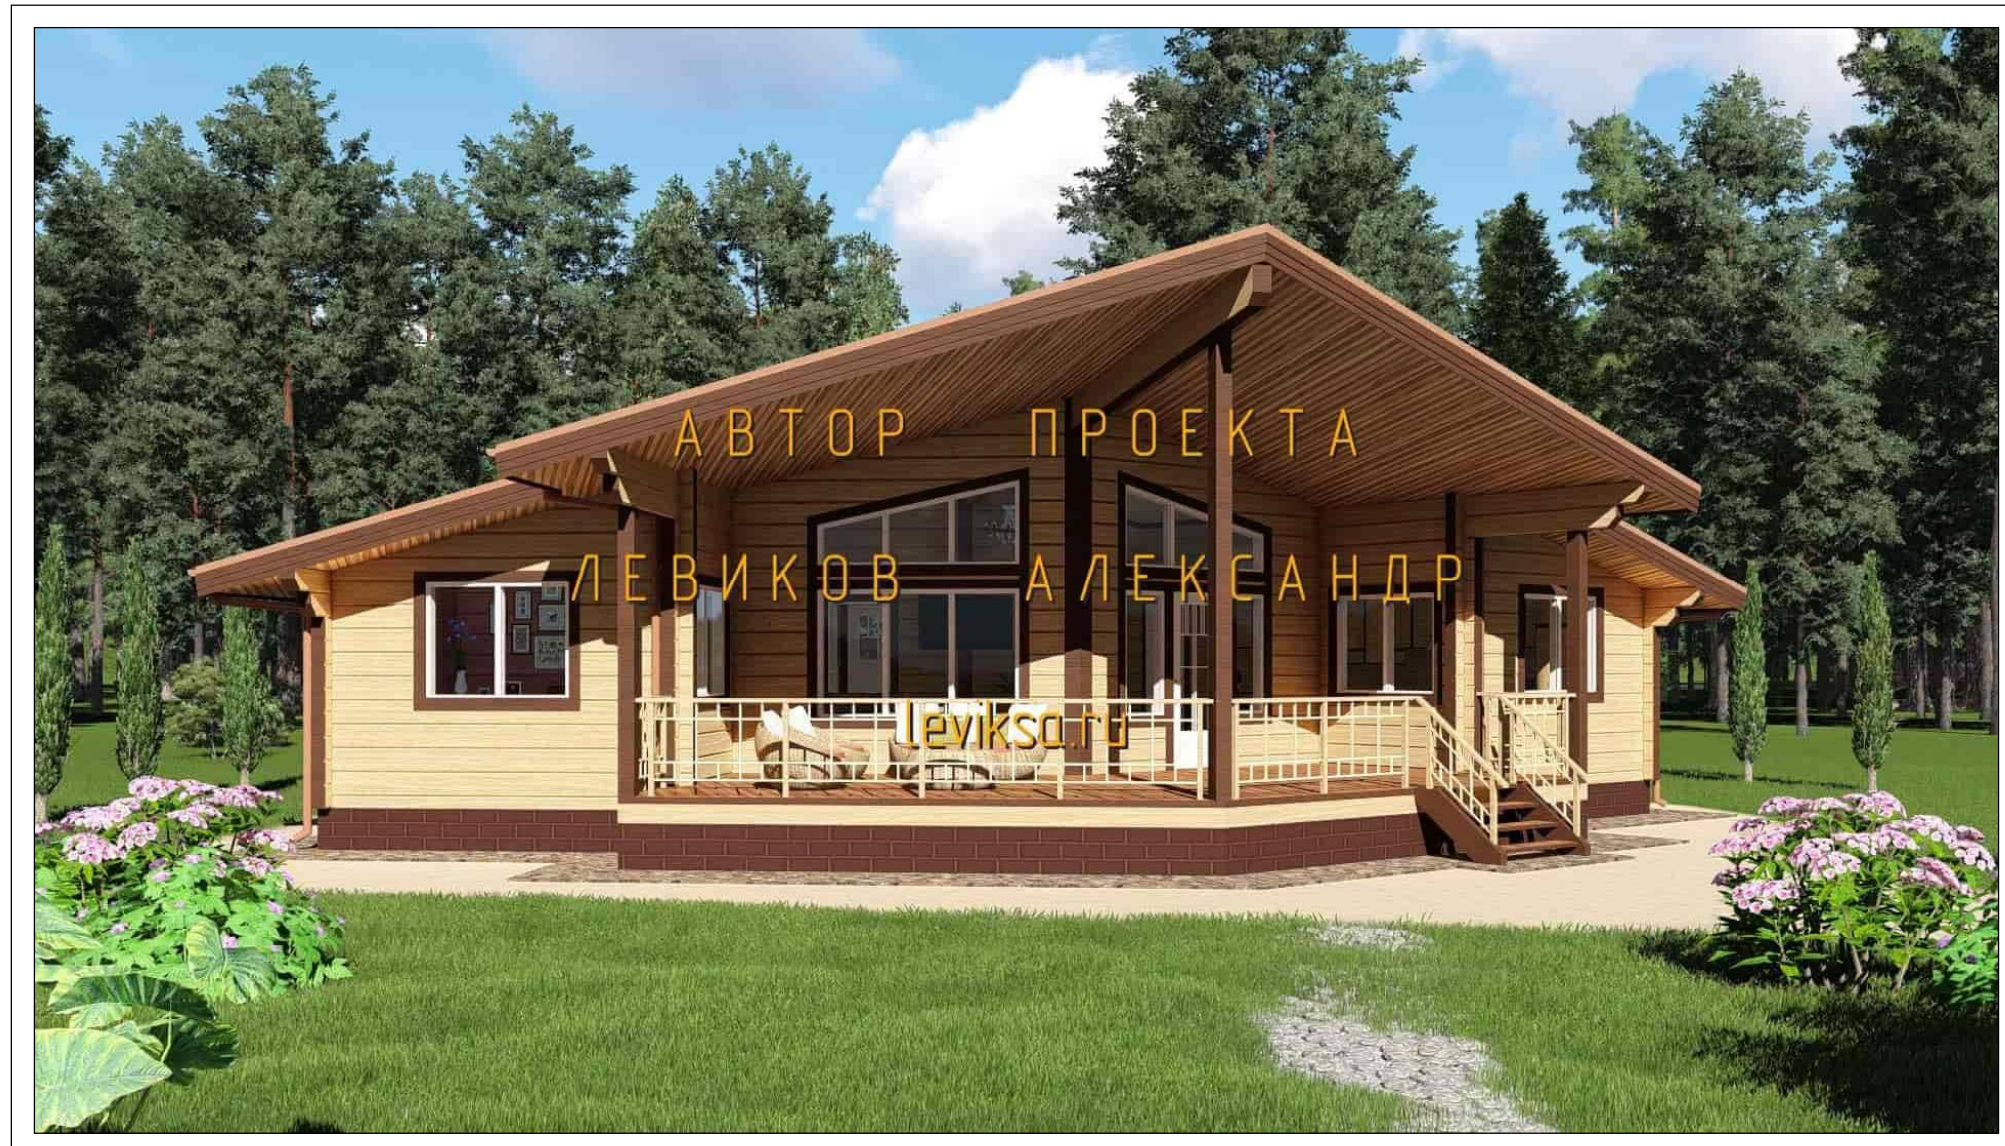

Полноценный видео обзор проекта: [www.leviksa.ru/projects/afina](http://www.leviksa.ru/projects/afina)

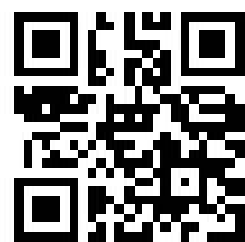



Архитектор: Левиков А.В.

[www.leviksa.ru](http://www.leviksa.ru)

Тверь 2017




# План функционального зонирования первого этажа

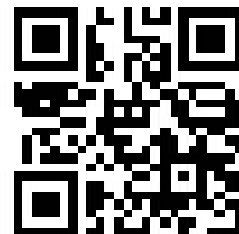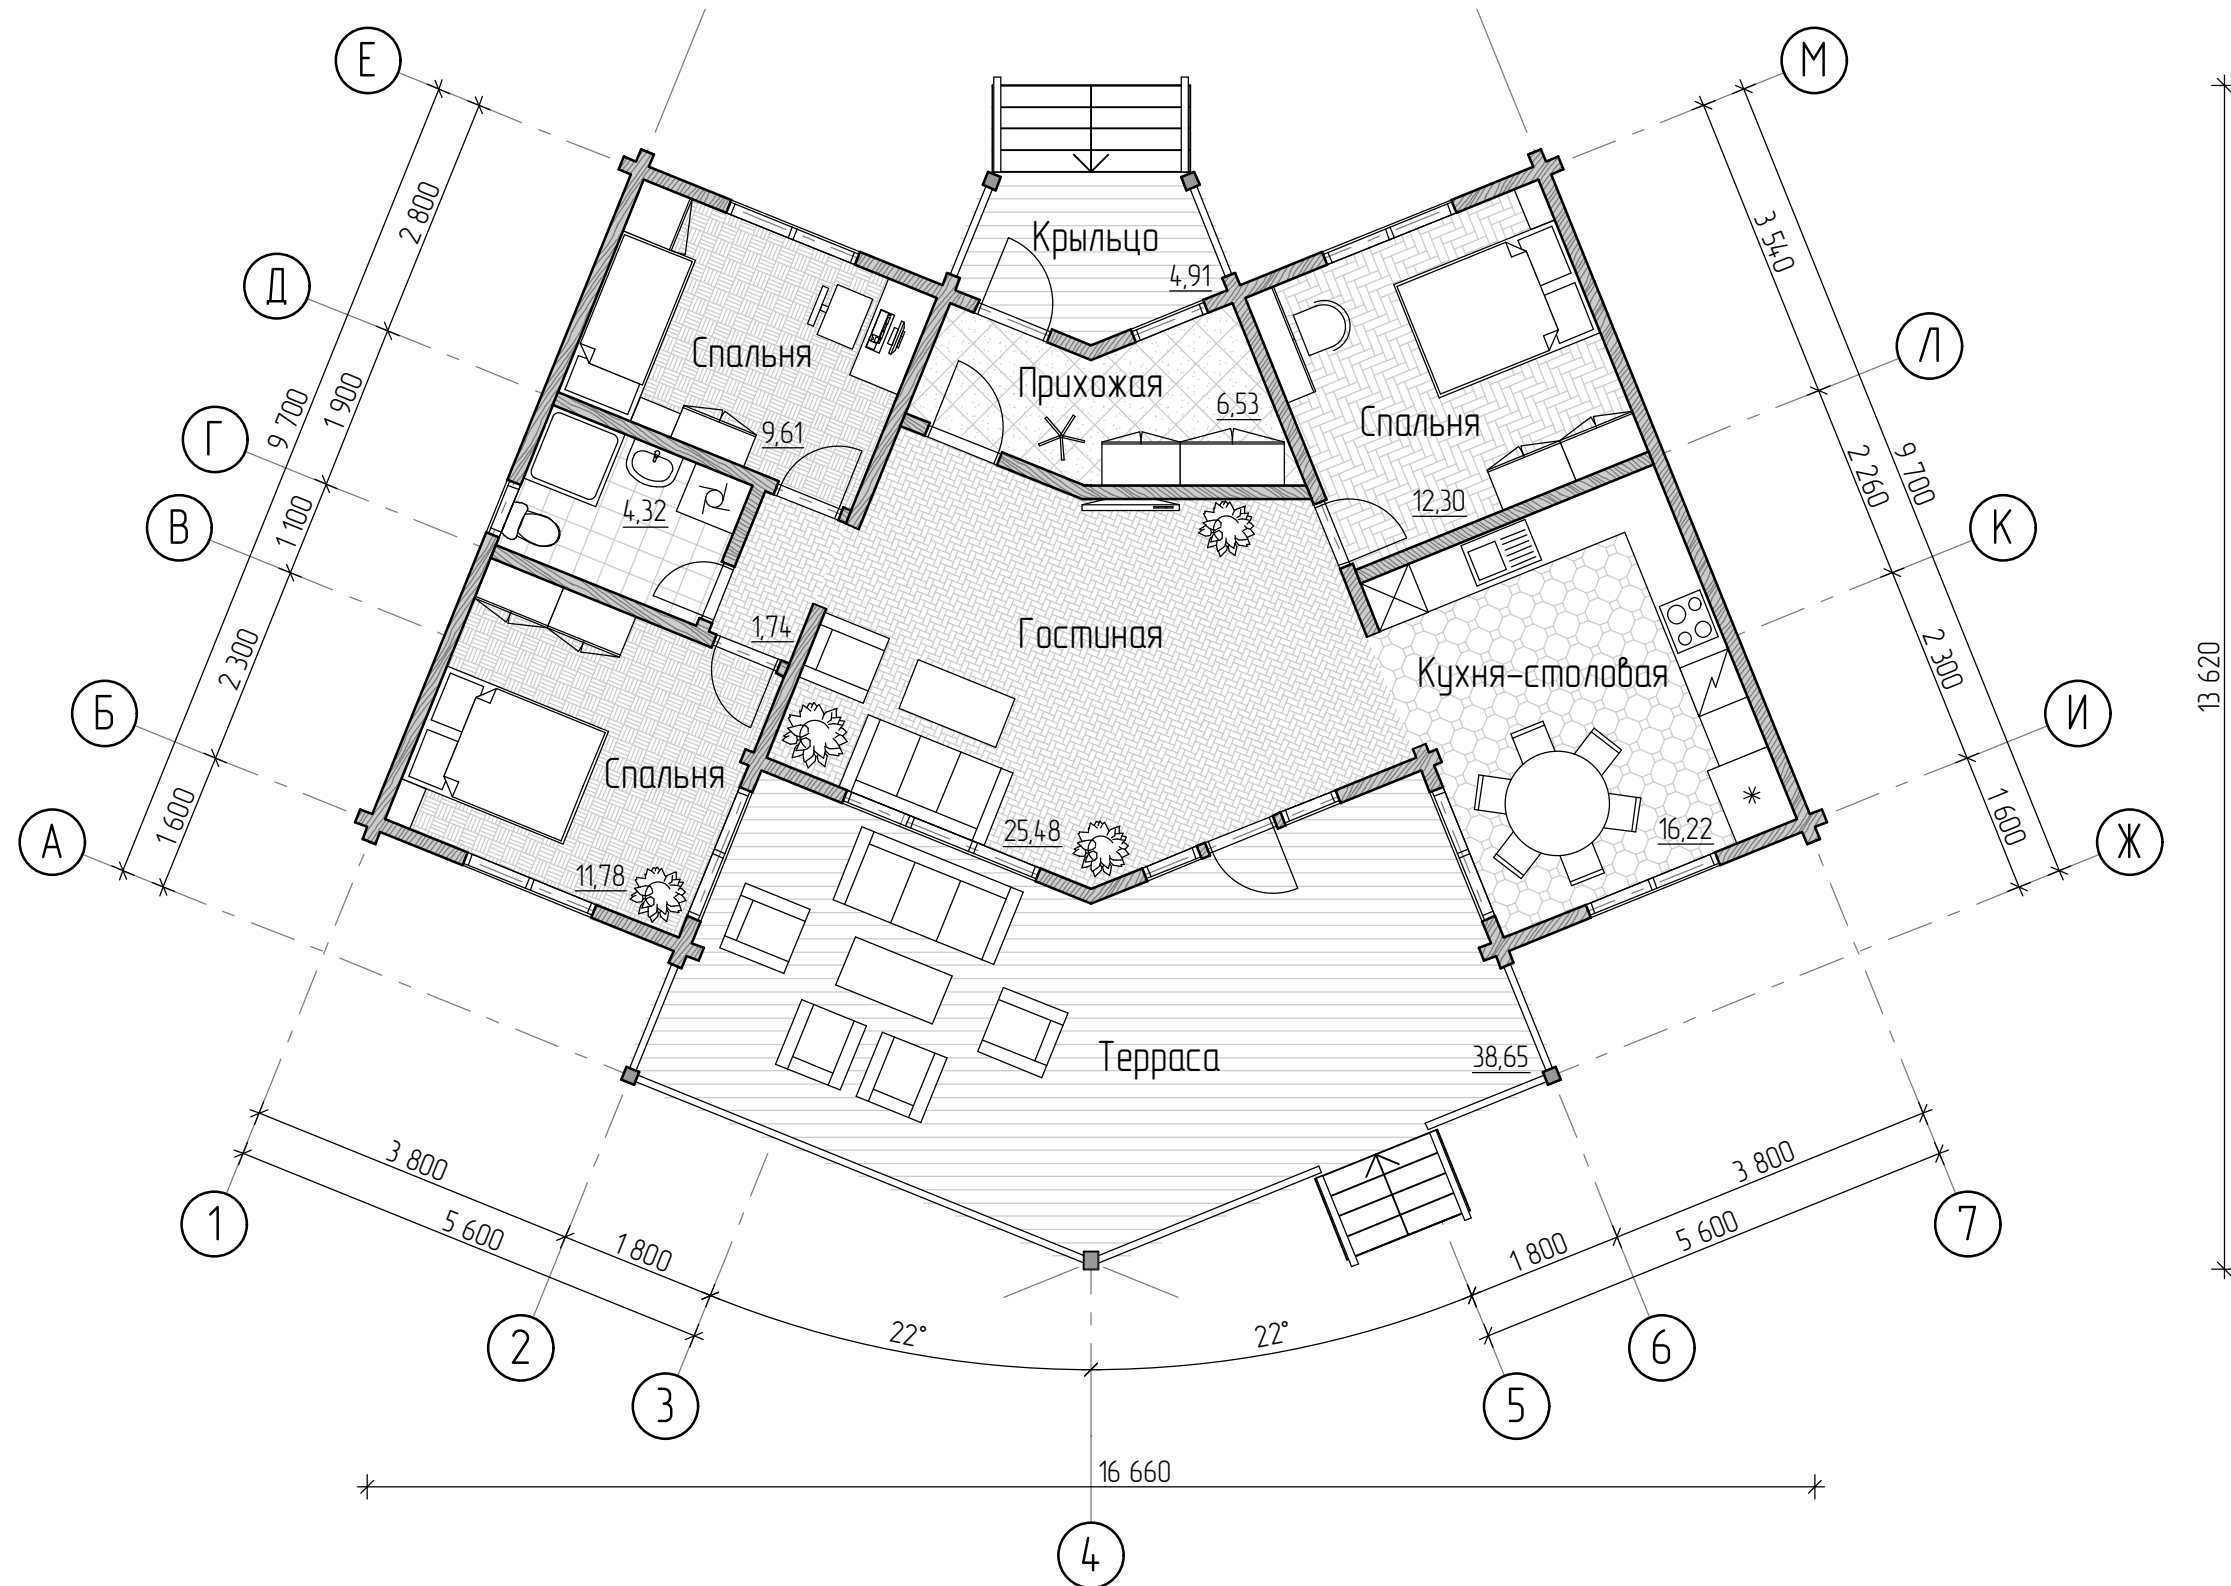

Все графические и текстовые материалы в эскизном проекте носят информационный характер


						082.14.02/17 "Афина" – АР					
						Профессиональное индивидуальное проектирование жилых домов и бань по всей России из камня и дерева					
Изм.	Кол.уч.	Лист	№ док.	Подп.	Дата	Архитектор	Заказчик	Стадия	Лист	Листов	
						Левииков А.В.		ЭП	1	5	
						Полноценный видео обзор проекта: <a href="http://www.leviksa.ru/projects/afina">www.leviksa.ru/projects/afina</a>					
						План функционального зонирования первого этажа			консультация и вопросы по проекту: <a href="mailto:leviksa@mail.ru">leviksa@mail.ru</a>		

# Главный фасад

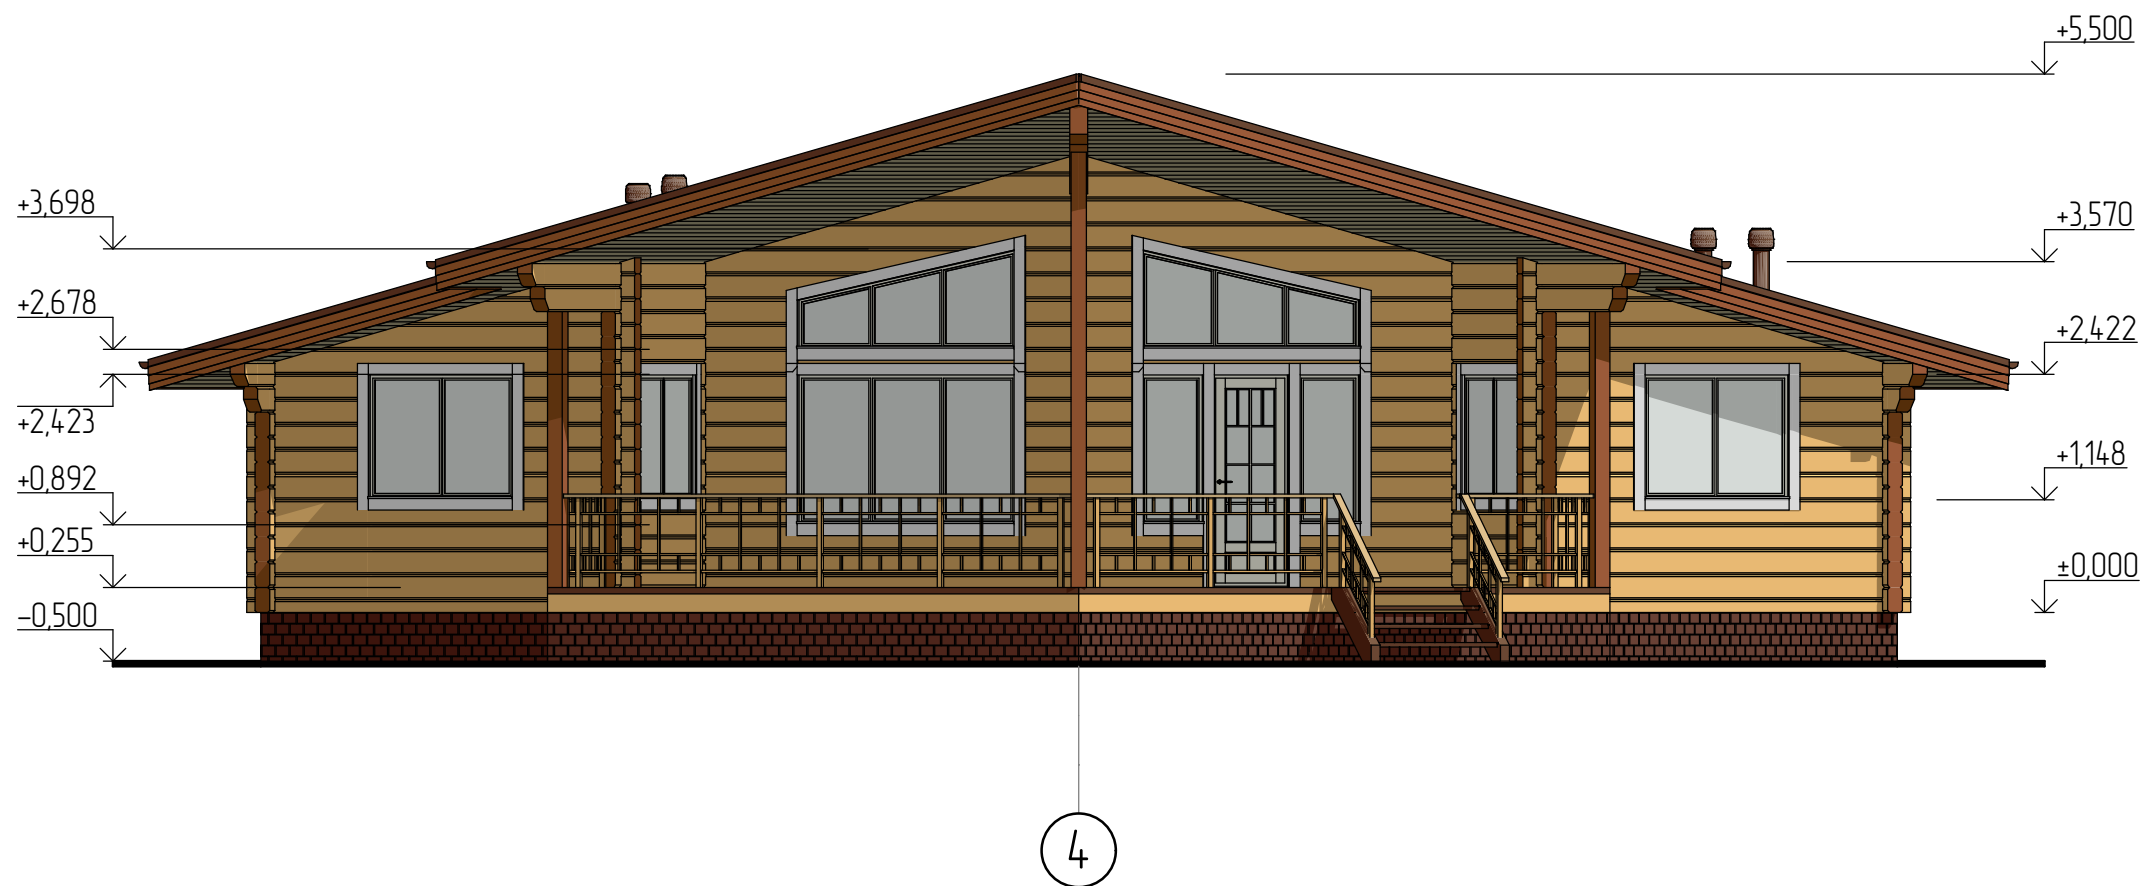


Примечание: все высотные отметки кратны рабочей высоте сечения бруса

Все графические и текстовые материалы в эскизном проекте носят информационный характер

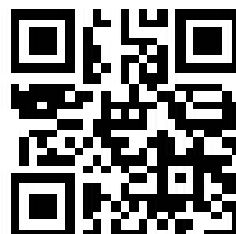


						082.14.02/17 "Афина" – АР			
						Профессиональное индивидуальное проектирование жилых домов и бань по всей России из камня и дерева			
Изм.	Кол.уч.	Лист	№ док.	Подп.	Дата	Полноценный видео обзор проекта: <a href="http://www.leviksa.ru/projects/afina">www.leviksa.ru/projects/afina</a>	Стадия	Лист	Листов
Архитектор	Заказчик	Левиков А.В.					ЭП	2	5
						Главный фасад	консультация и вопросы по проекту: <a href="mailto:leviksa@mail.ru">leviksa@mail.ru</a>		

# Дворовой фасад

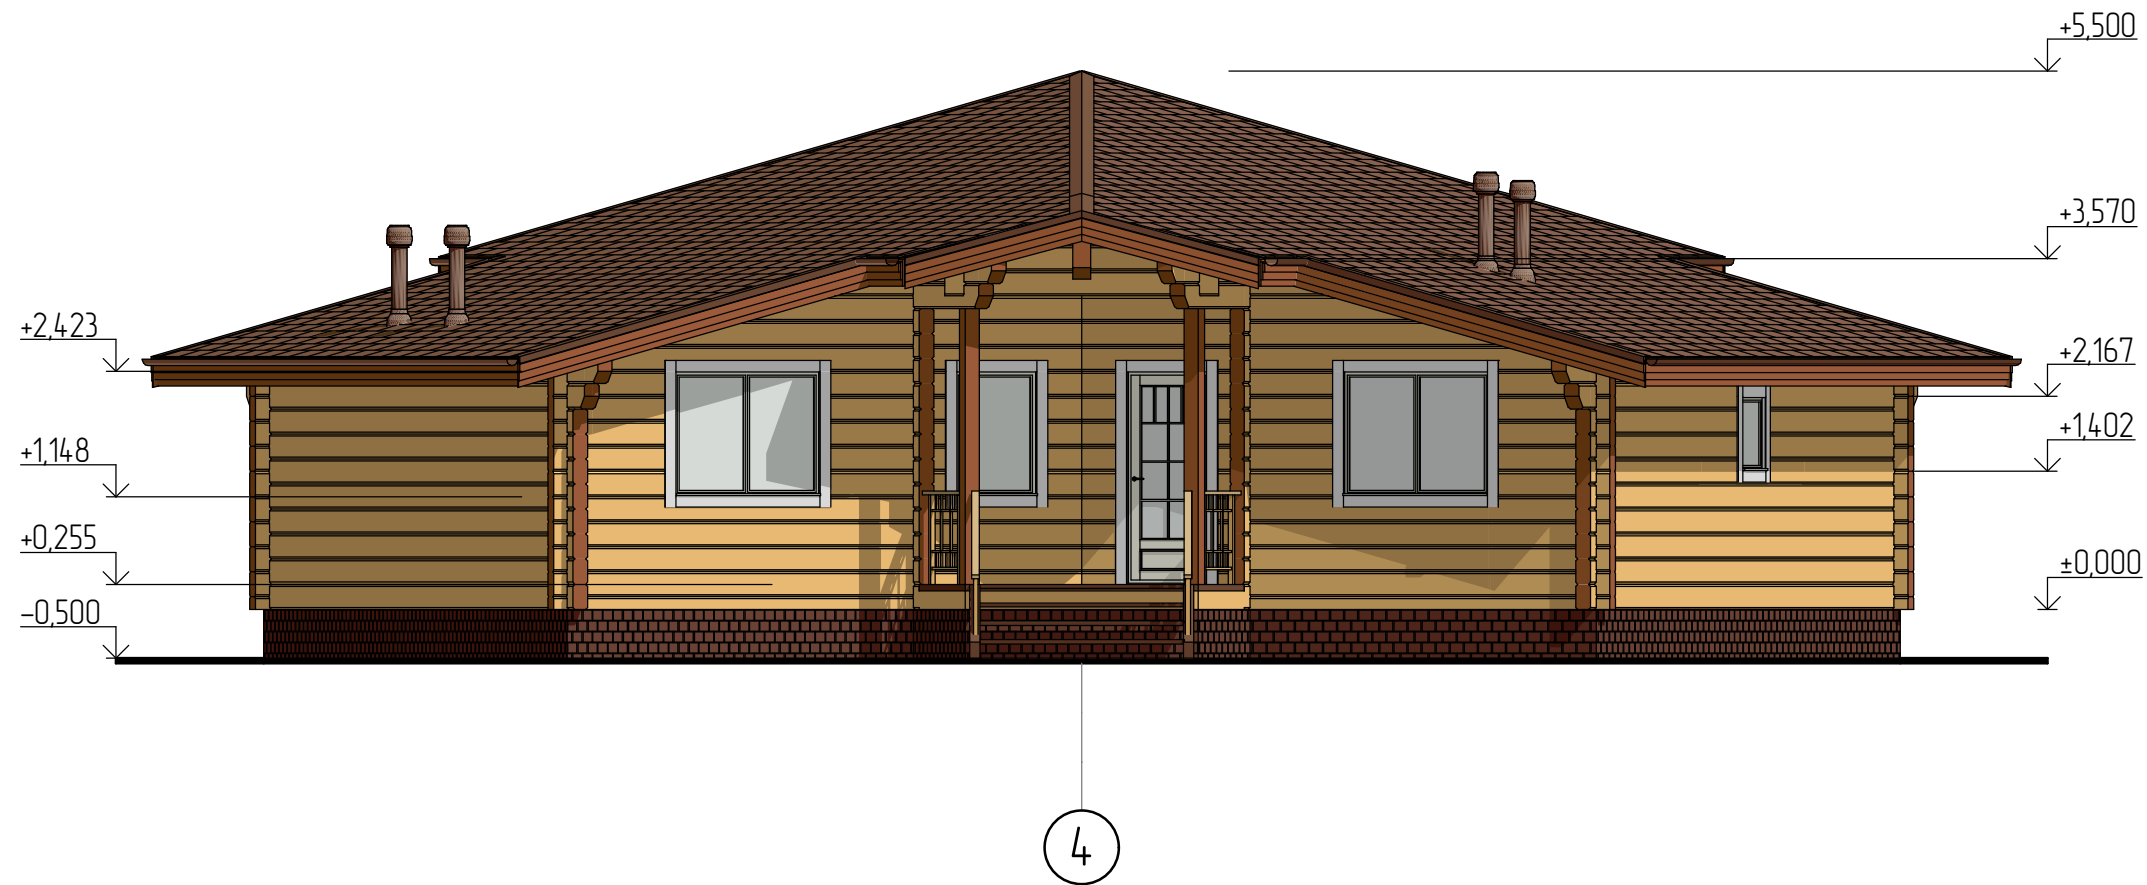


Примечание: все высотные отметки кратны рабочей высоте сечения бруса

Все графические и текстовые материалы в эскизном проекте носят информационный характер

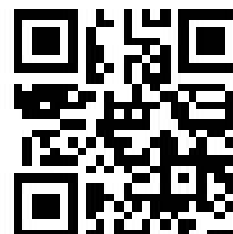


						082.14.02/17 "Афина" – АР			
						Профессиональное индивидуальное проектирование жилых домов и бань по всей России из камня и дерева			
Изм.	Кол.уч.	Лист	№ док.	Подп.	Дата	Полноценный видео обзор проекта: <a href="http://www.leviksa.ru/projects/afina">www.leviksa.ru/projects/afina</a>	Стадия	Лист	Листов
Архитектор	Левиков А.В.						ЭП	3	5
Заказчик						Дворовой фасад	консультация и вопросы по проекту: <a href="mailto:leviksa@mail.ru">leviksa@mail.ru</a>		

# Боковой фасад И-М

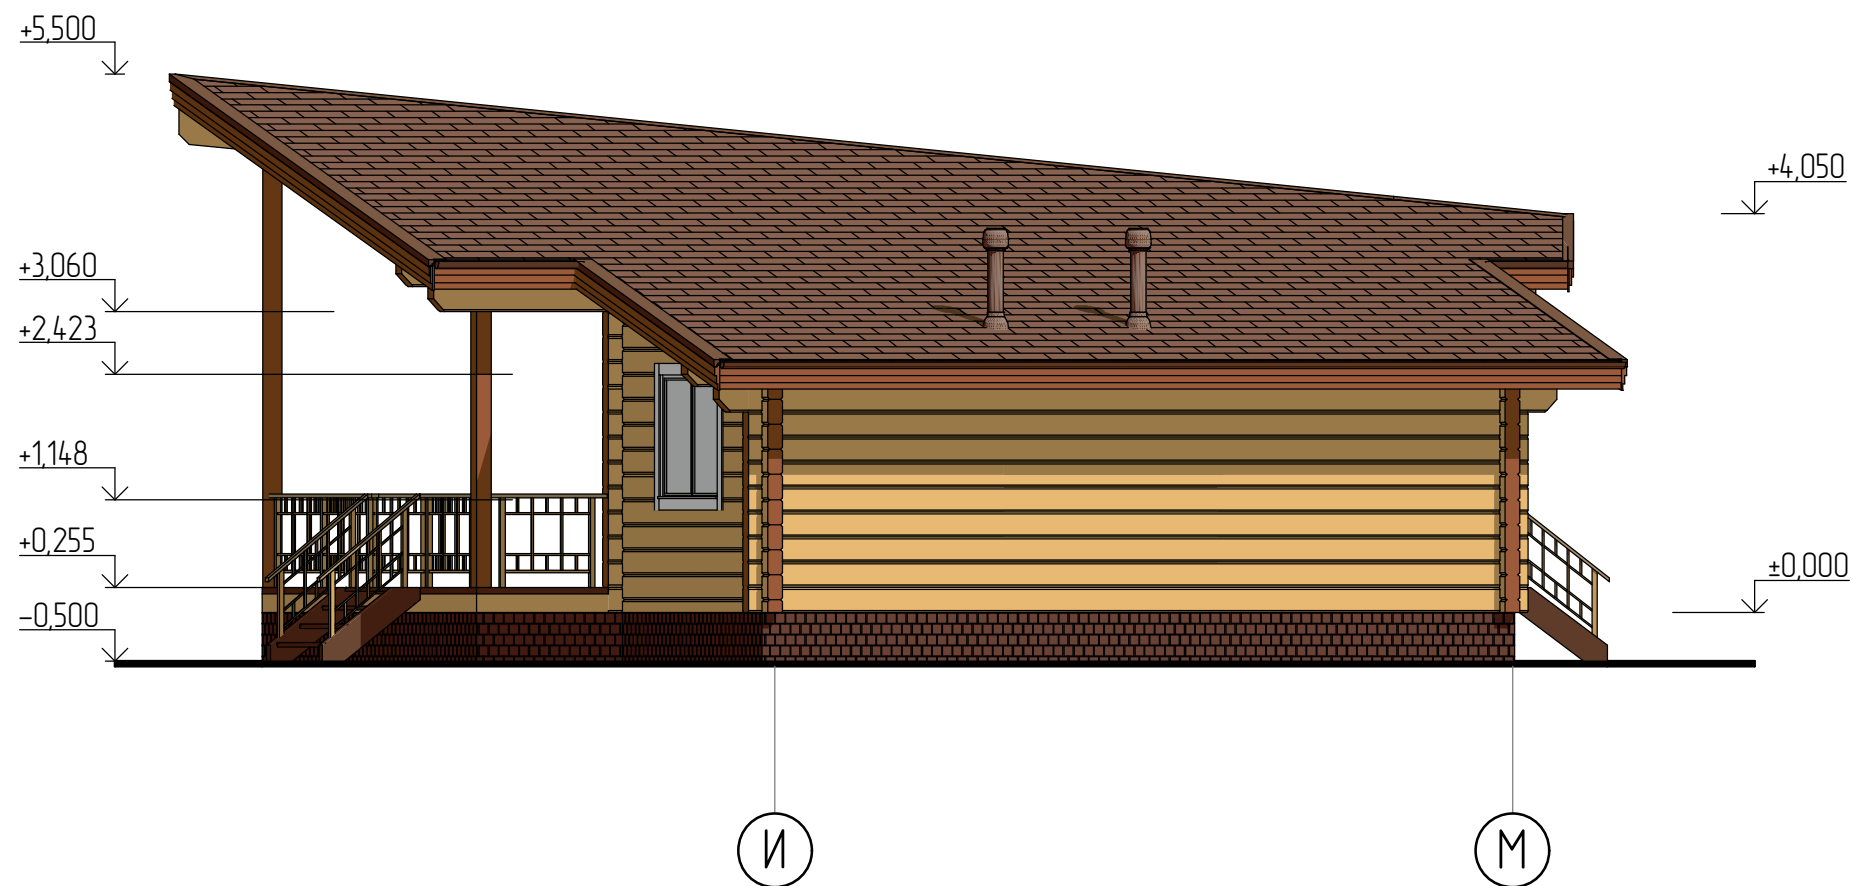


Примечание: все высотные отметки кратны рабочей высоте сечения бруса

Все графические и текстовые материалы в эскизном проекте носят информационный характер

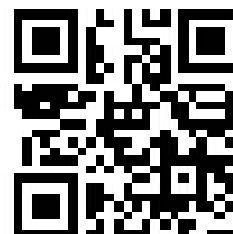


						082.14.02/17 "Афина" – АР		
						Профессиональное индивидуальное проектирование жилых домов и бань по всей России из камня и дерева		
Изм.	Кол.уч.	Лист	№ док.	Подп.	Дата	Стадия	Лист	Листов
Архитектор	Заказчик	Левиков А.В.				Полный видео обзор проекта: <a href="http://www.leviksa.ru/projects/afina">www.leviksa.ru/projects/afina</a>	ЭП	4 / 5
							Боковой фасад И-М	консультация и вопросы по проекту: leviksa@mail.ru

## Боковой фасад Е-Б

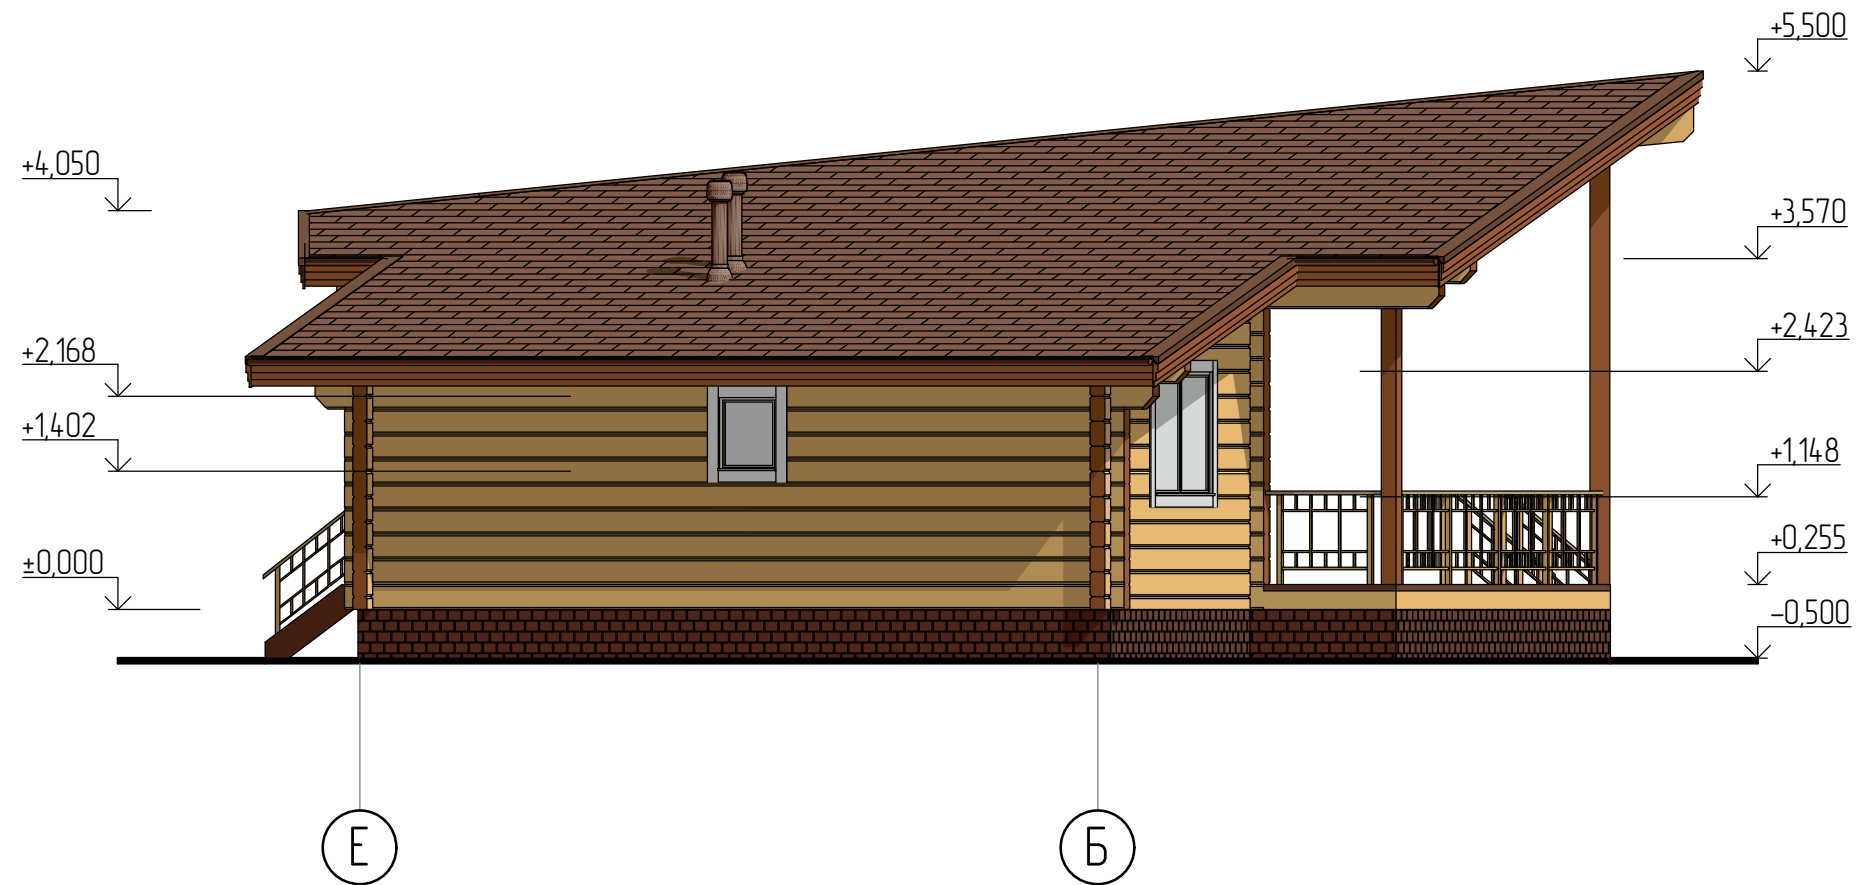

Примечание: все высотные отметки кратны рабочей высоте сечения бруса

Все графические и текстовые материалы в эскизном проекте носят информационный характер

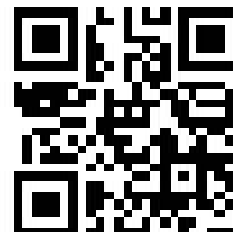

						082.14.02/17 "Афина" – АР			
						Профессиональное индивидуальное проектирование жилых домов и бань по всей России из камня и дерева			
Изм.	Кол.уч.	Лист	№ док.	Подп.	Дата	Стадия	Лист	Листов	
Архитектор	Левииков А.В.					Полноценный видео обзор проекта: <a href="http://www.leviksa.ru/projects/afina">www.leviksa.ru/projects/afina</a>	ЭП	5	5
Заказчик							консультация и вопросы по проекту: <a href="mailto:leviksa@mail.ru">leviksa@mail.ru</a>		
						Боковой фасад Е-Б			