


Э С К И З Н Ы Й П Р О Е К Т

одноэтажного индивидуального жилого дома "Торонто"



Полноценный видео обзор проекта: www.leviksa.ru/projects/toronto

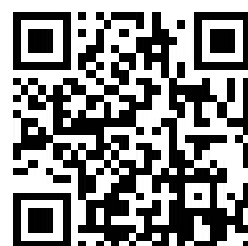



Архитектор:

Левиков А.В.

www.leviksa.ru

Тверь 2017



План функционального зонирования этажа

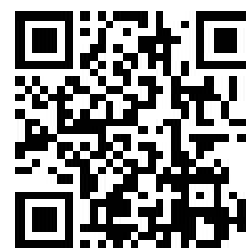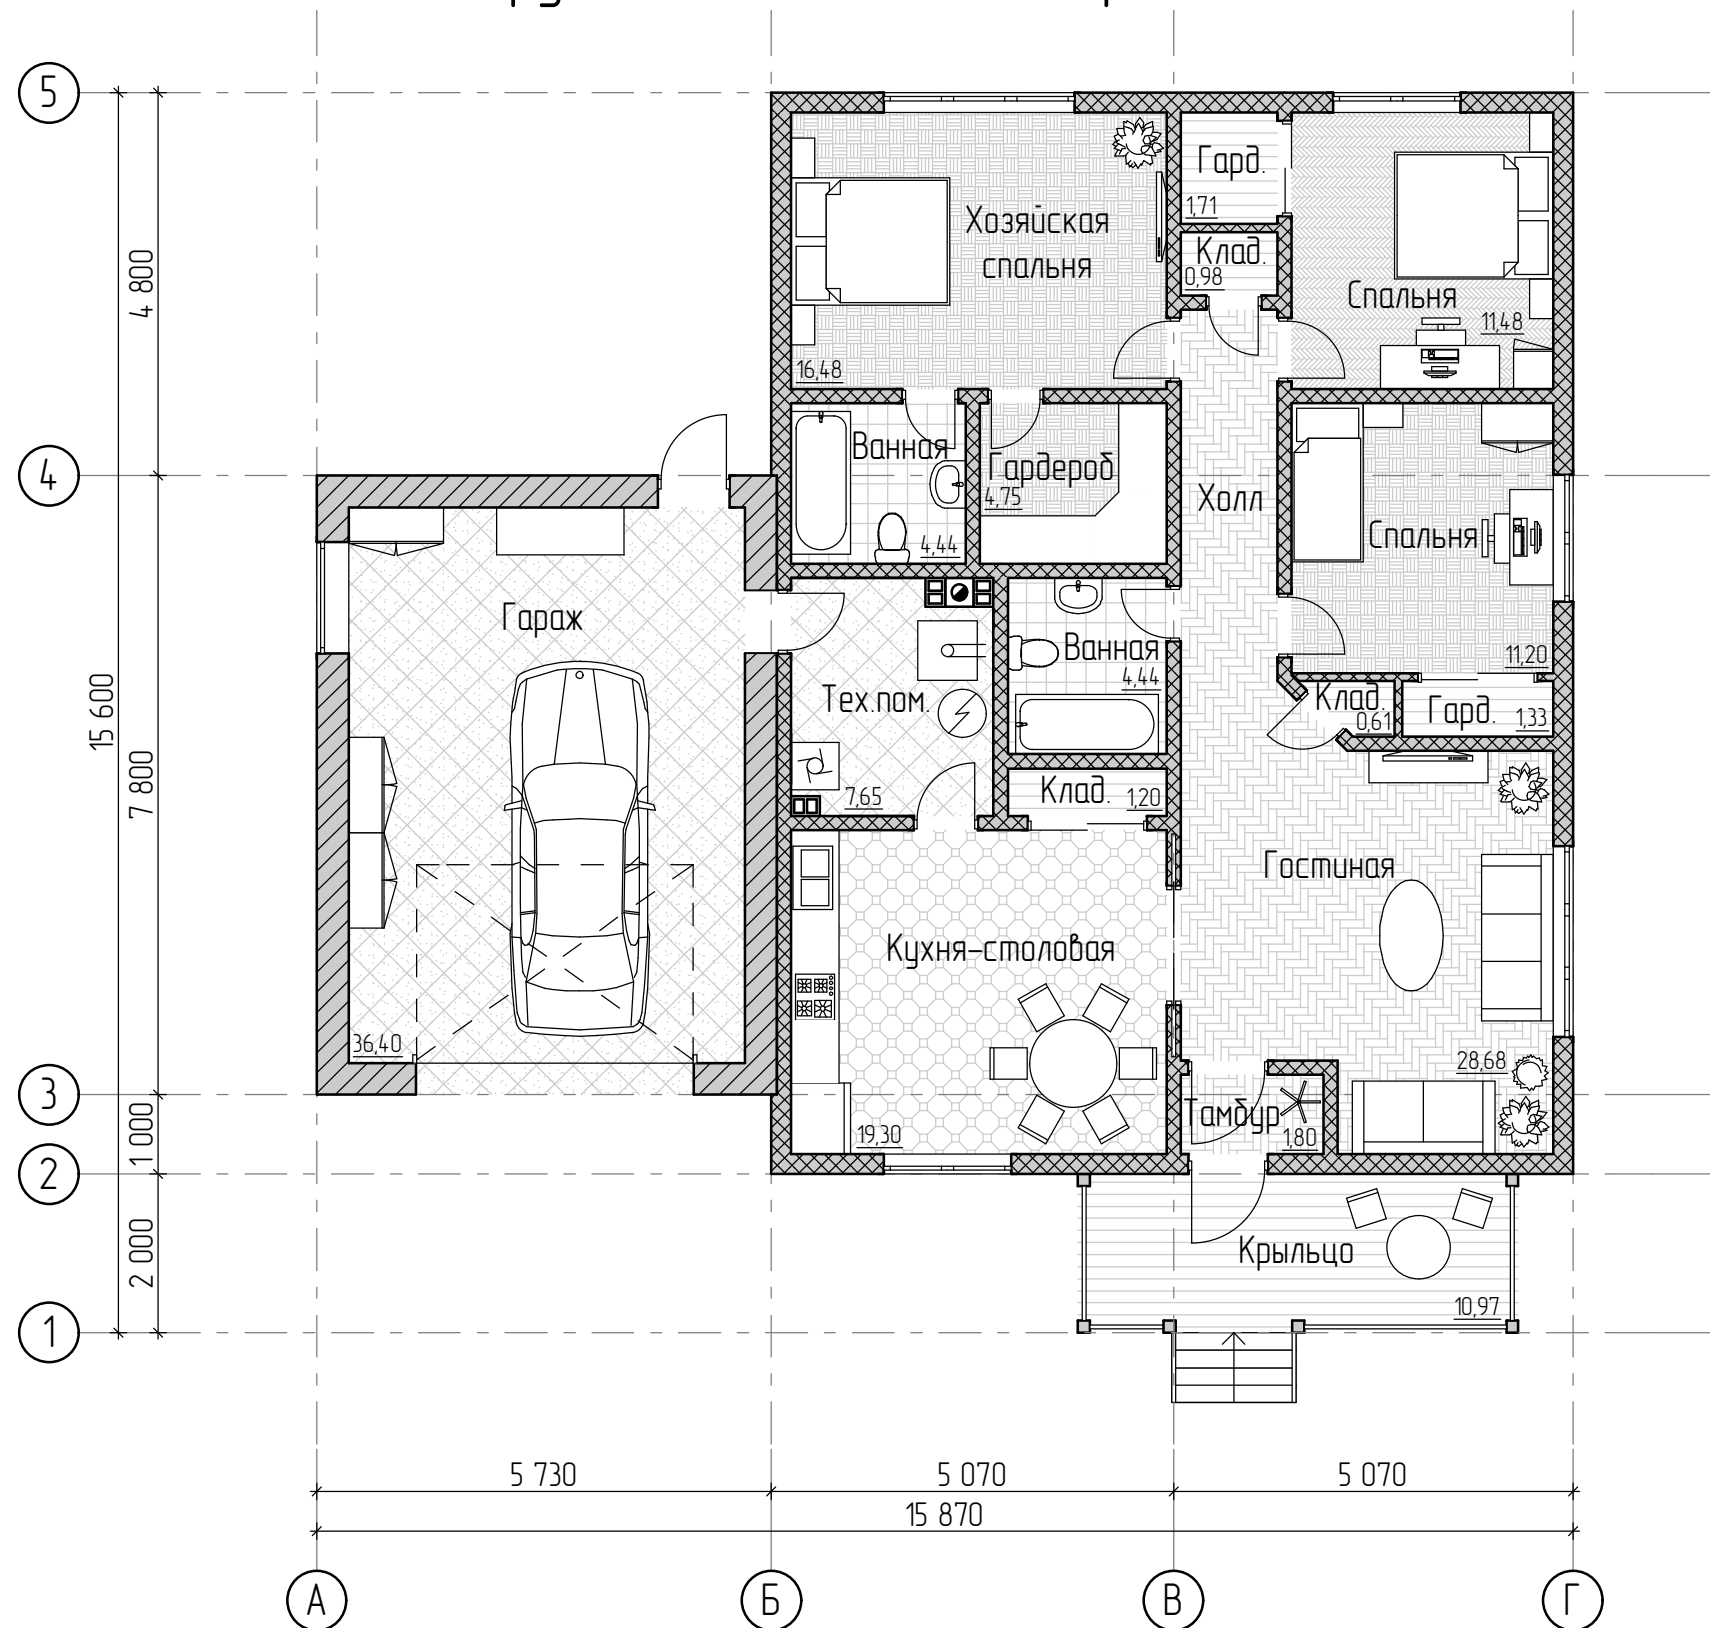

Все графические и текстовые материалы в эскизном проекте носят информационный характер

						221.09.04/17 "Торонто" – AP			
						Профессиональное индивидуальное проектирование жилых домов и бань по всей России из камня и дерева			
Изм.	Кол.уч.	Лист	№ док.	Подп.	Дата	Полноценный видео обзор проекта: www.leviksa.ru/projects/toronto	Стадия	Лист	Листов
Архитектор	Заказчик	Левииков А.В.					ЭП	1	6
						План функционального зонирования этажа		консультация и вопросы по проекту: leviksa@mail.ru	


Поперечный разрез

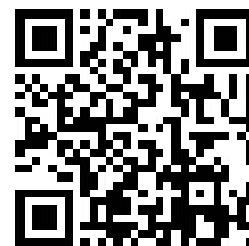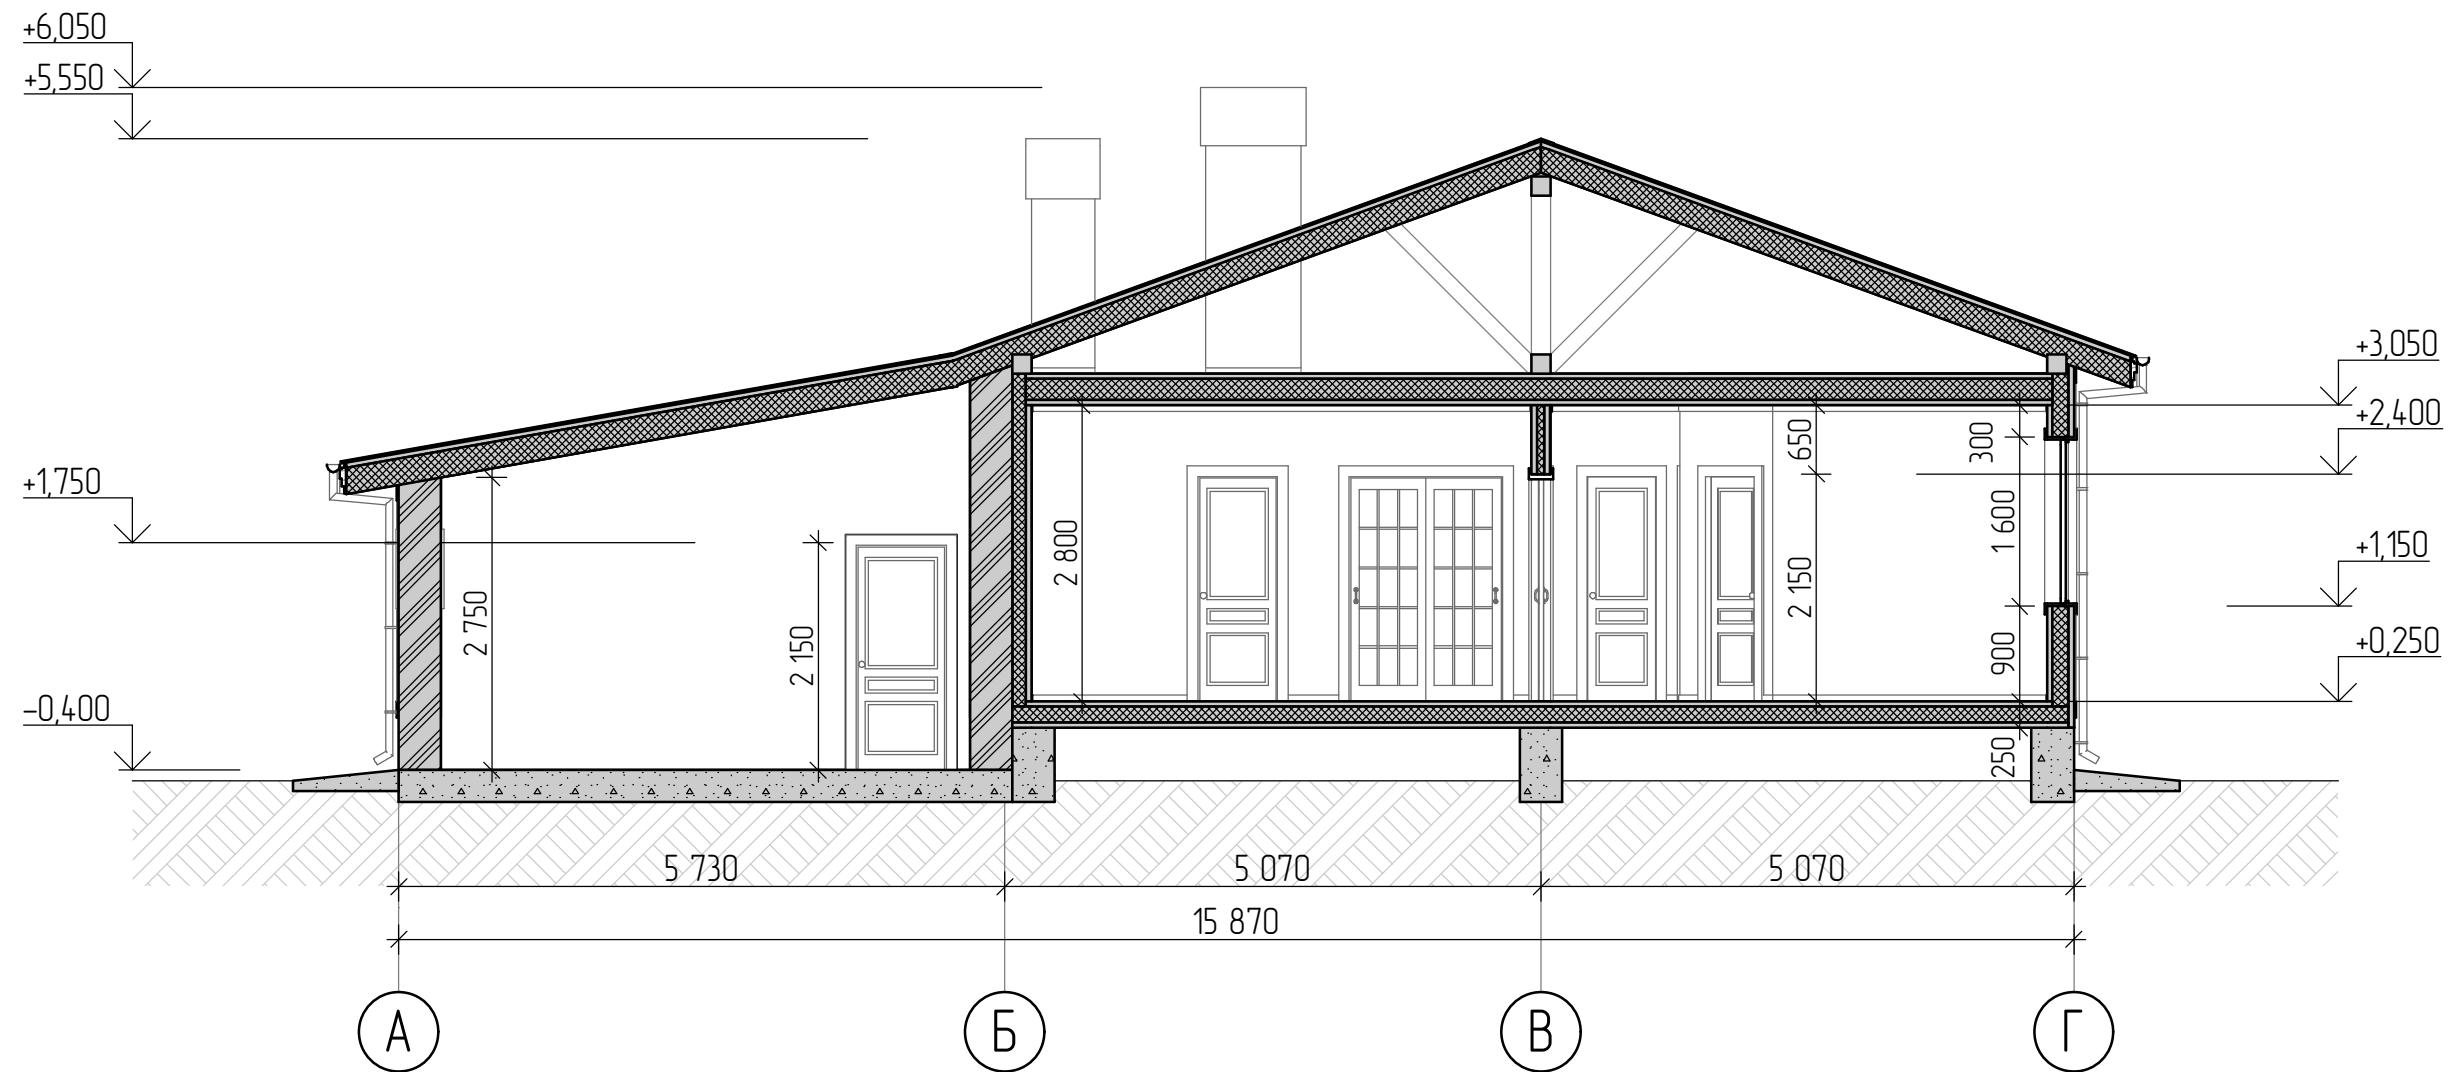

Все графические и текстовые материалы в эскизном проекте носят информационный характер

						221.09.04/17 "Торонто" – AP			
						Профессиональное индивидуальное проектирование жилых домов и бань по всей России из камня и дерева			
Изм.	Кол.уч	Лист	№ док.	Подп.	Дата	Стадия	Лист	Листов	
Архитектор	Левииков А.В.					Полноценный видео обзор проекта: www.leviksa.ru/projects/toronto	ЭП	2	6
Заказчик							консультация и вопросы по проекту: leviksa@mail.ru		
						Поперечный разрез			


Фасад А-Г

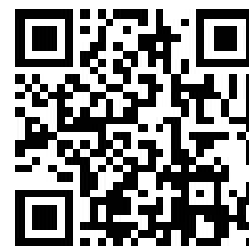

Все графические и текстовые материалы в эскизном проекте носят информационный характер

						221.09.04/17 "Торонто" – АР			
						Профессиональное индивидуальное проектирование жилых домов и бань по всей России из камня и дерева			
Изм.	Кол.уч.	Лист	№ док.	Подп.	Дата	Стадия	Лист	Листов	
Архитектор	Левииков А.В.					Полноценный видео обзор проекта: www.leviksa.ru/projects/toronto	ЭП	3	6
Заказчик							консультация и вопросы по проекту: leviksa@mail.ru		
						Фасад А-Г			



Фасад Г-А

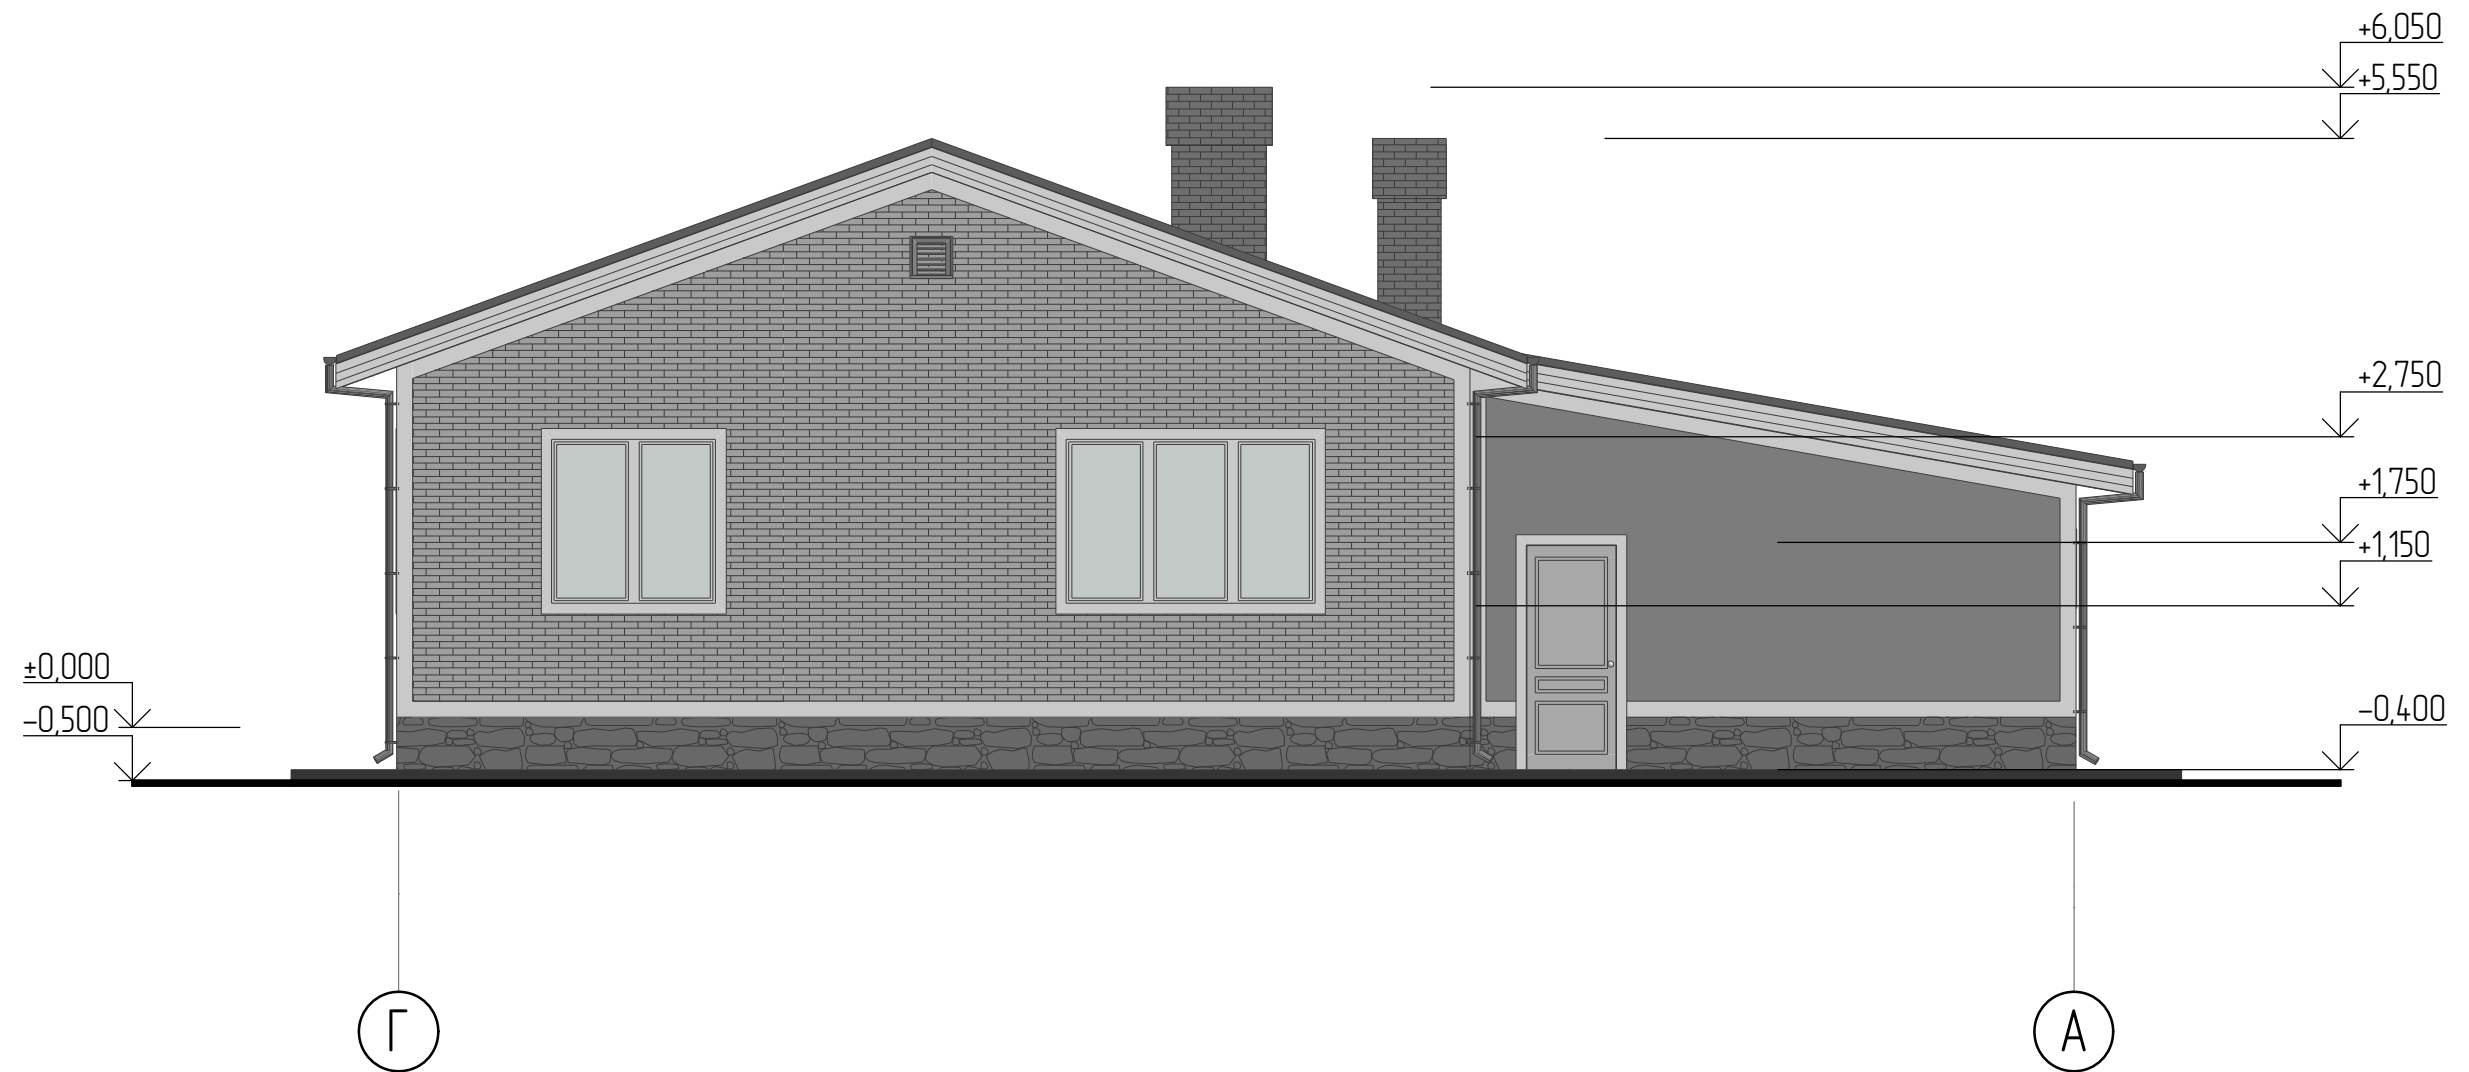

Все графические и текстовые материалы в эскизном проекте носят информационный характер

						221.09.04/17 "Торонто" – AP			
						Профессиональное индивидуальное проектирование жилых домов и бань по всей России из камня и дерева			
Изм.	Кол.уч.	Лист	№ док.	Подп.	Дата	Стадия	Лист	Листов	
Архитектор	Левииков А.В.					Полноценный видео обзор проекта: www.leviksa.ru/projects/toronto	ЭП	4	6
Заказчик							консультация и вопросы по проекту: leviksa@mail.ru		
						Фасад Г-А			



Фасад 1-5

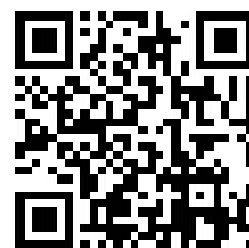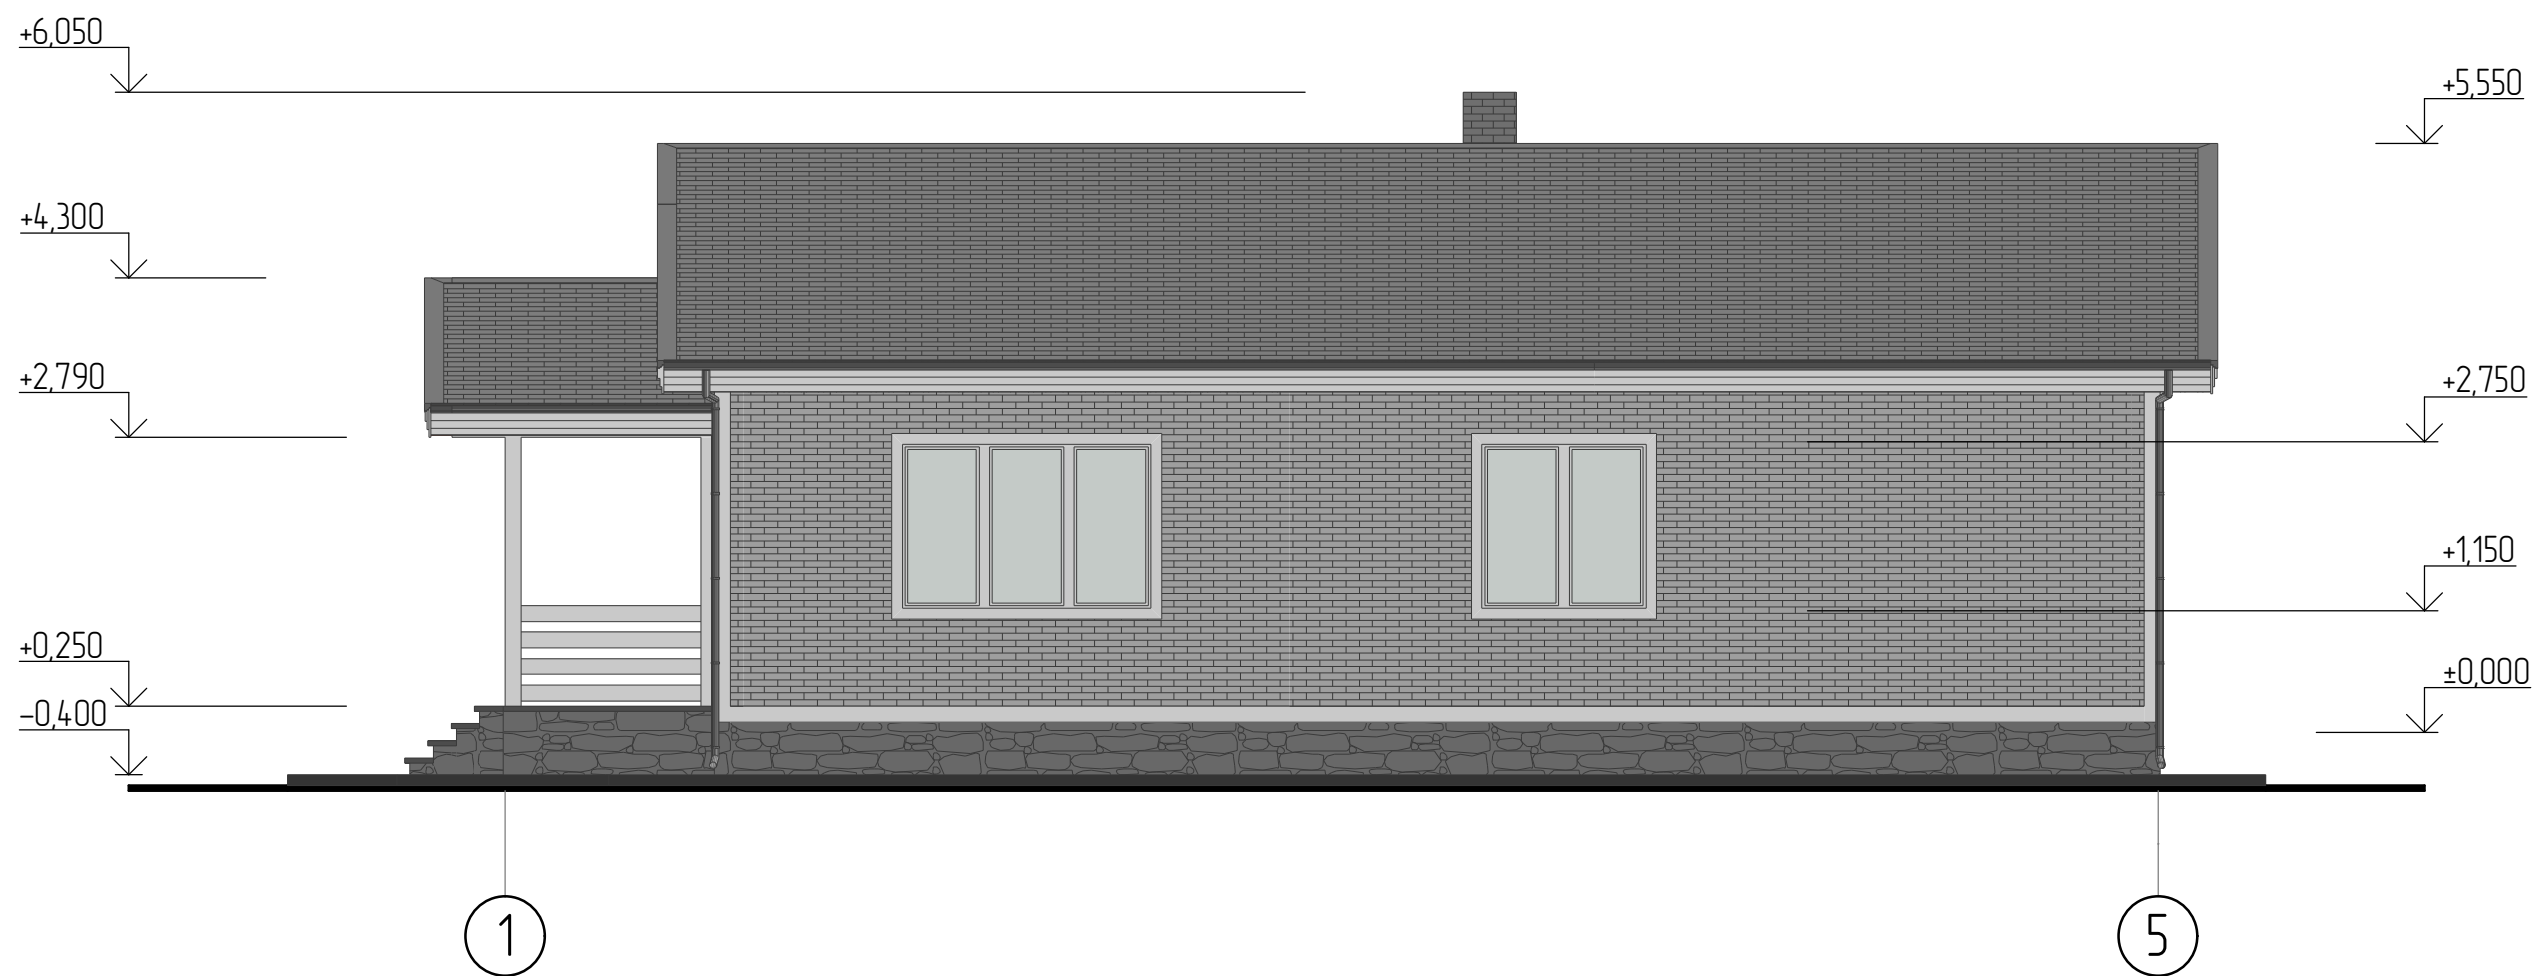

Все графические и текстовые материалы в эскизном проекте носят информационный характер

						221.09.04/17 "Торонто" – AP				
						Профессиональное индивидуальное проектирование жилых домов и бань по всей России из камня и дерева				
Изм.	Кол.уч	Лист	№ док.	Подп.	Дата	Полноценный видео обзор проекта: www.leviksa.ru/projects/toronto		Стадия	Лист	Листов
Архитектор	Левиков А.В.					ЭП		5	6	
Заказчик						Фасад 1-5		консультация и вопросы по проекту: leviksa@mail.ru		

Фасад 5-1

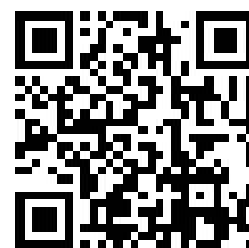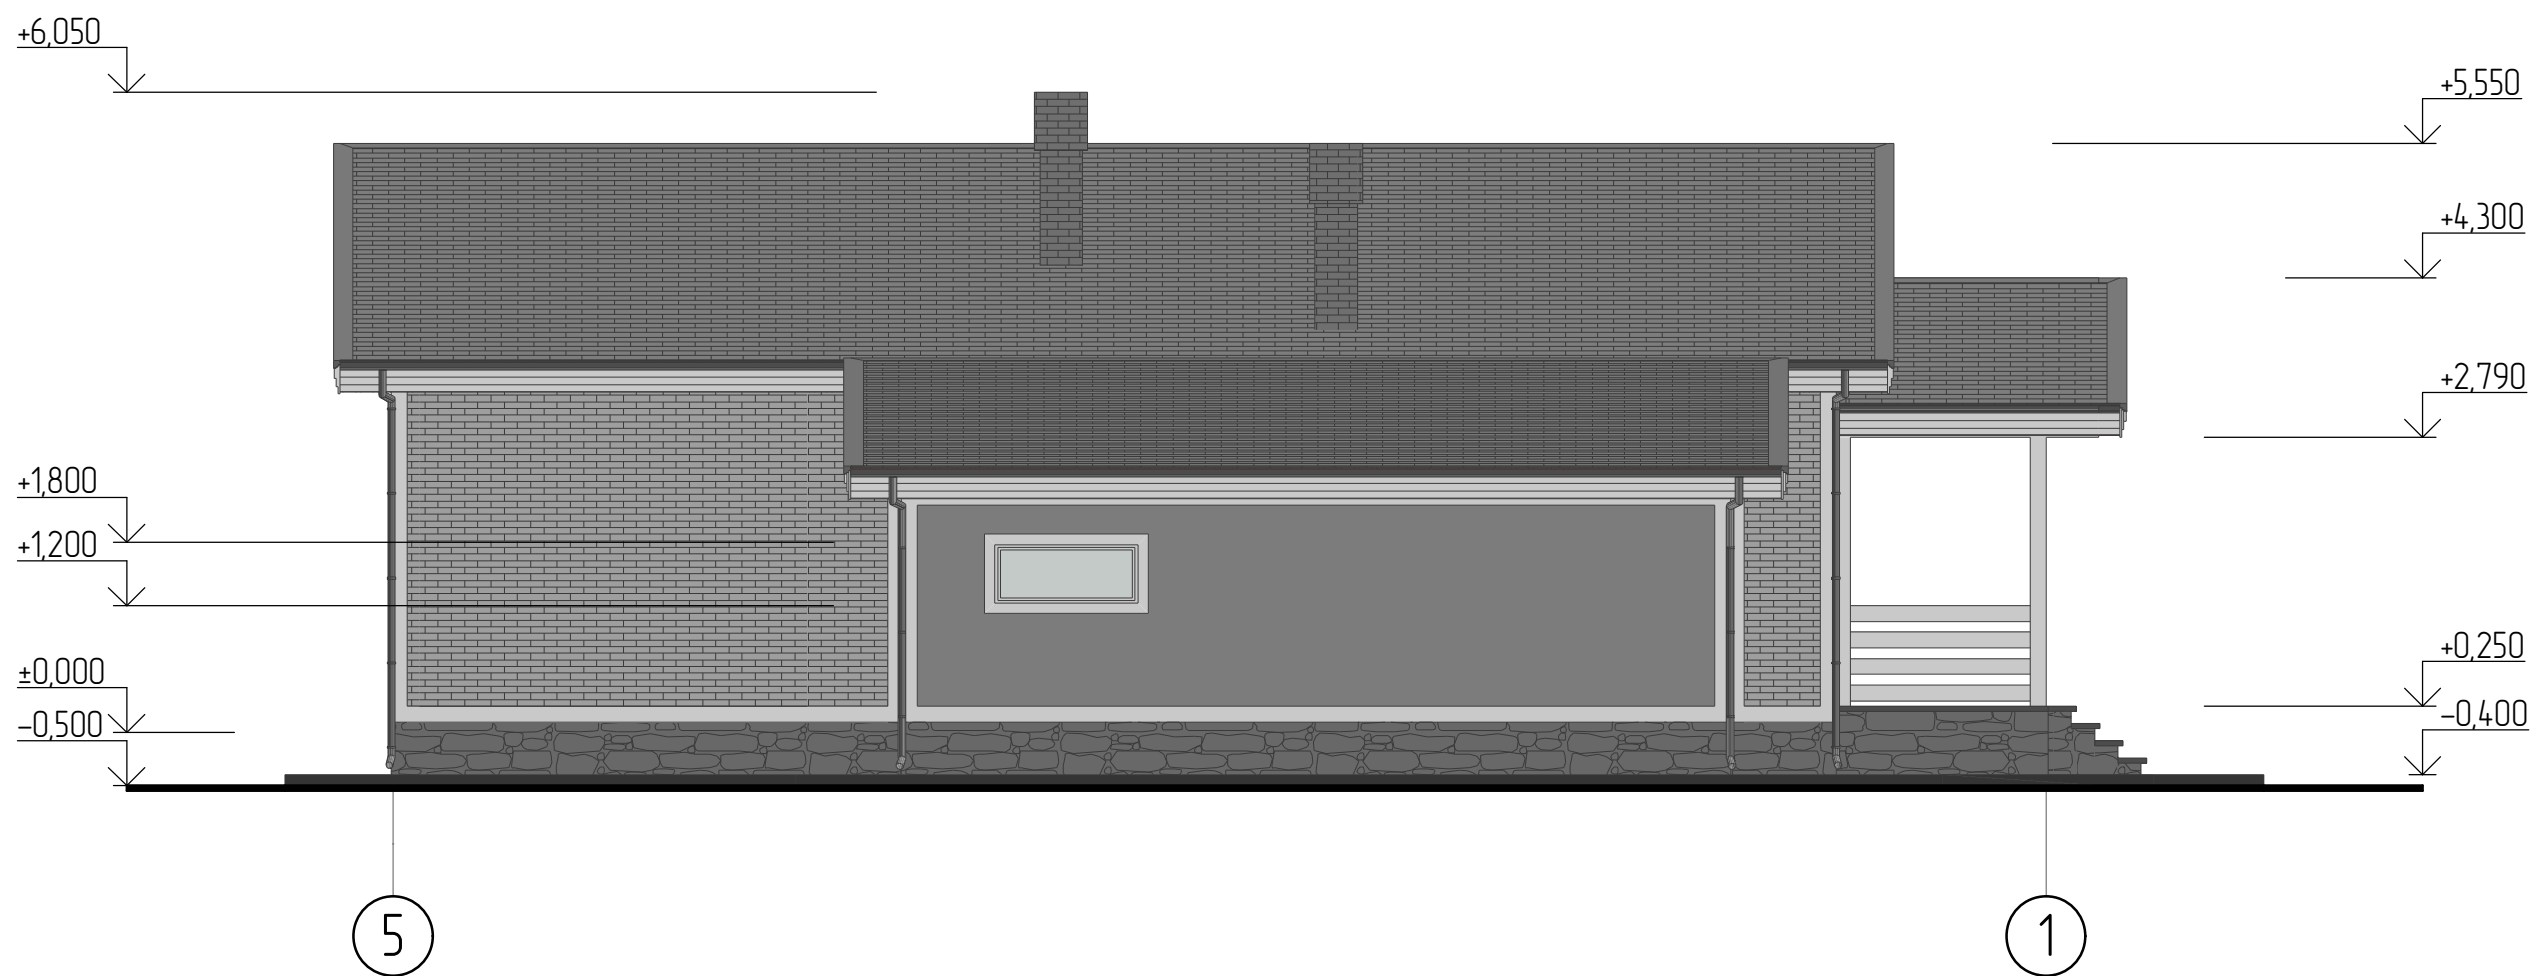

Все графические и текстовые материалы в эскизном проекте носят информационный характер

						221.09.04/17 "Торонто" – AP				
						Профессиональное индивидуальное проектирование жилых домов и бань по всей России из камня и дерева				
Изм.	Кол.уч	Лист	№ док.	Подп.	Дата	Полноценный видео обзор проекта: www.leviksa.ru/projects/toronto		Стадия	Лист	Листов
Архитектор	Левиков А.В.					ЭП		6	6	
Заказчик						Фасад 5-1		консультация и вопросы по проекту: leviksa@mail.ru		