

Э С К И З Н Ы Й П Р О Е К Т

двухэтажного индивидуального жилого дома "Барселона"



Полноценный видео обзор проекта: www.leviksa.ru/projects/barselona




Архитектор:

Левиков А.В.

www.leviksa.ru

Тверь 2017


План функционального зонирования первого этажа

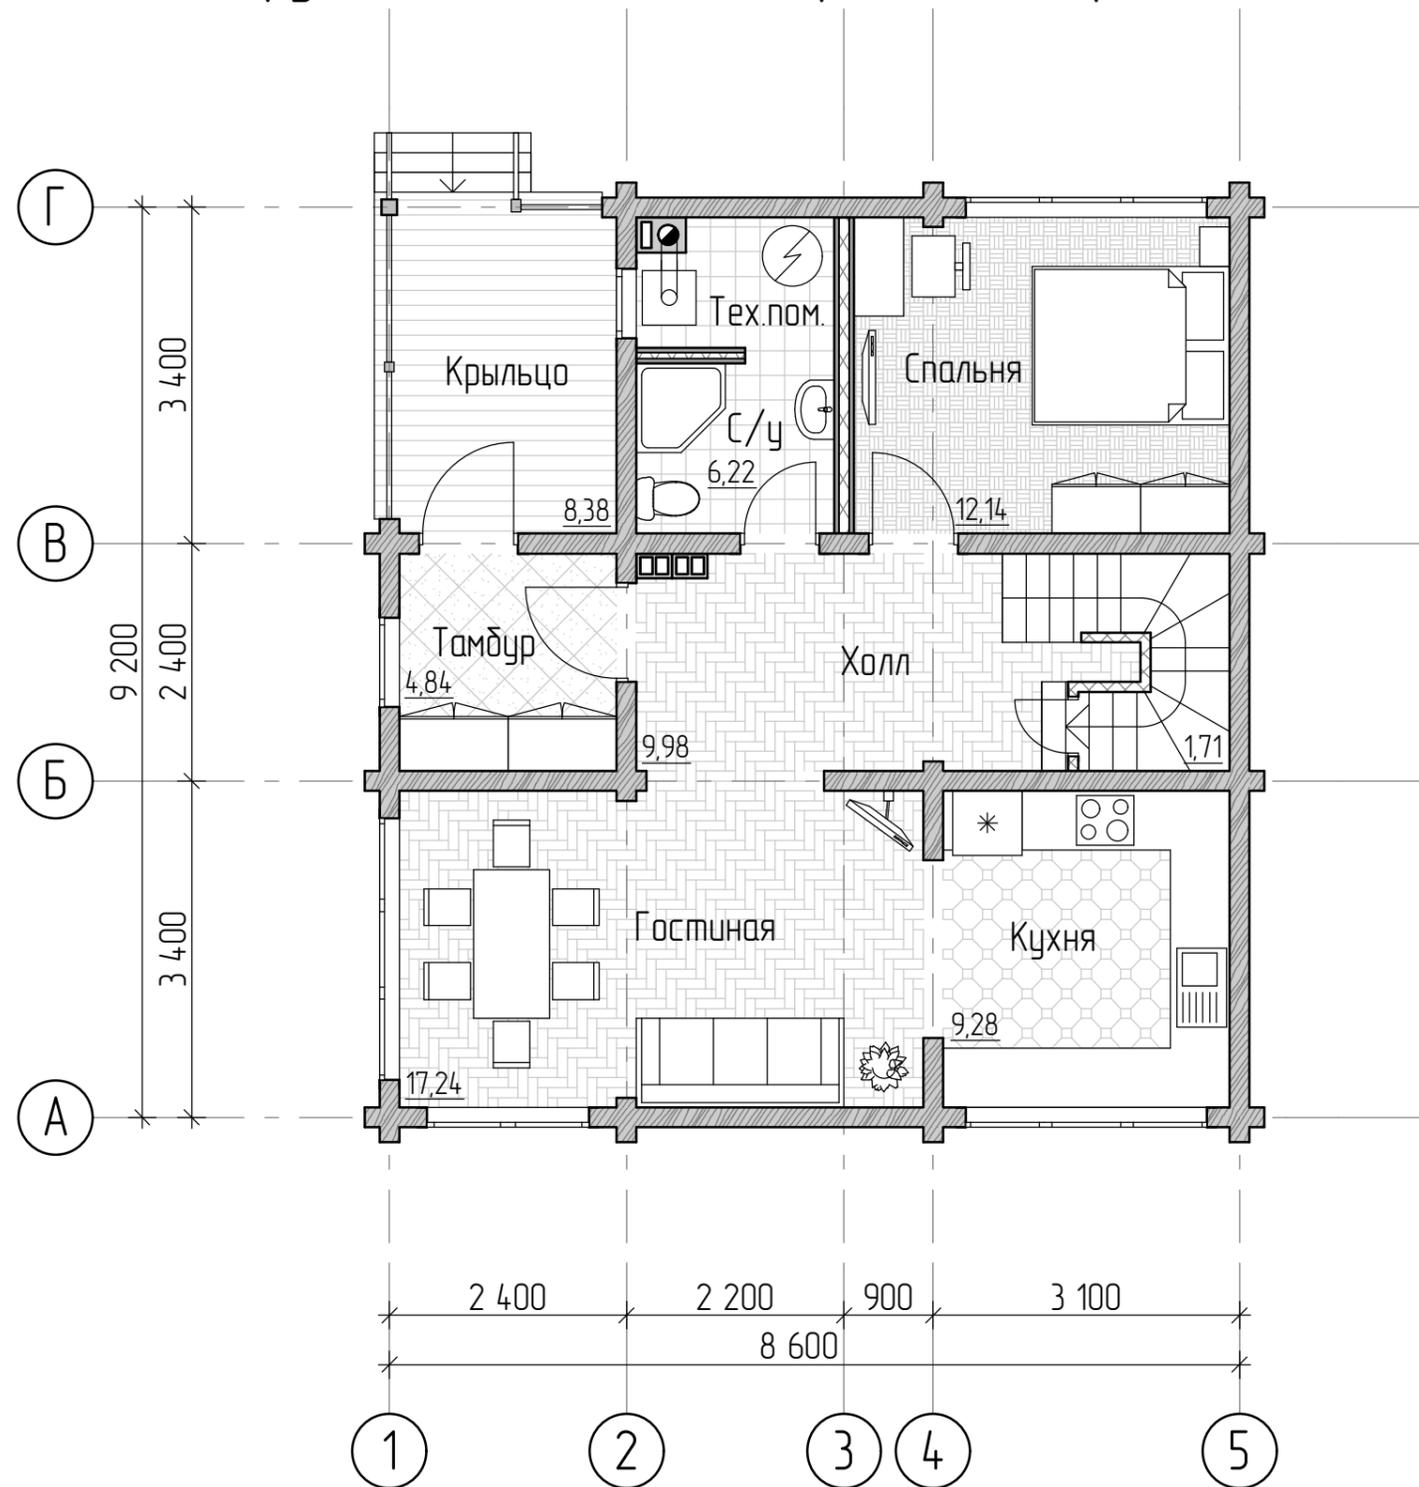

Все графические и текстовые материалы в эскизном проекте носят информационный характер

						349.09.03/17 "Барселона" – AP			
						Профессиональное индивидуальное проектирование жилых домов и бань по всей России из камня и дерева			
Изм.	Кол.уч.	Лист	№ док.	Подп.	Дата	Стадия	Лист	Листов	
Архитектор	Заказчик	Левиков А.В.				Полноценный видео обзор проекта: www.leviksa.ru/projects/barselona	ЭП	1	7
						План функционального зонирования первого этажа	консультация и вопросы по проекту: leviksa@mail.ru		


План функционального зонирования мансардного этажа

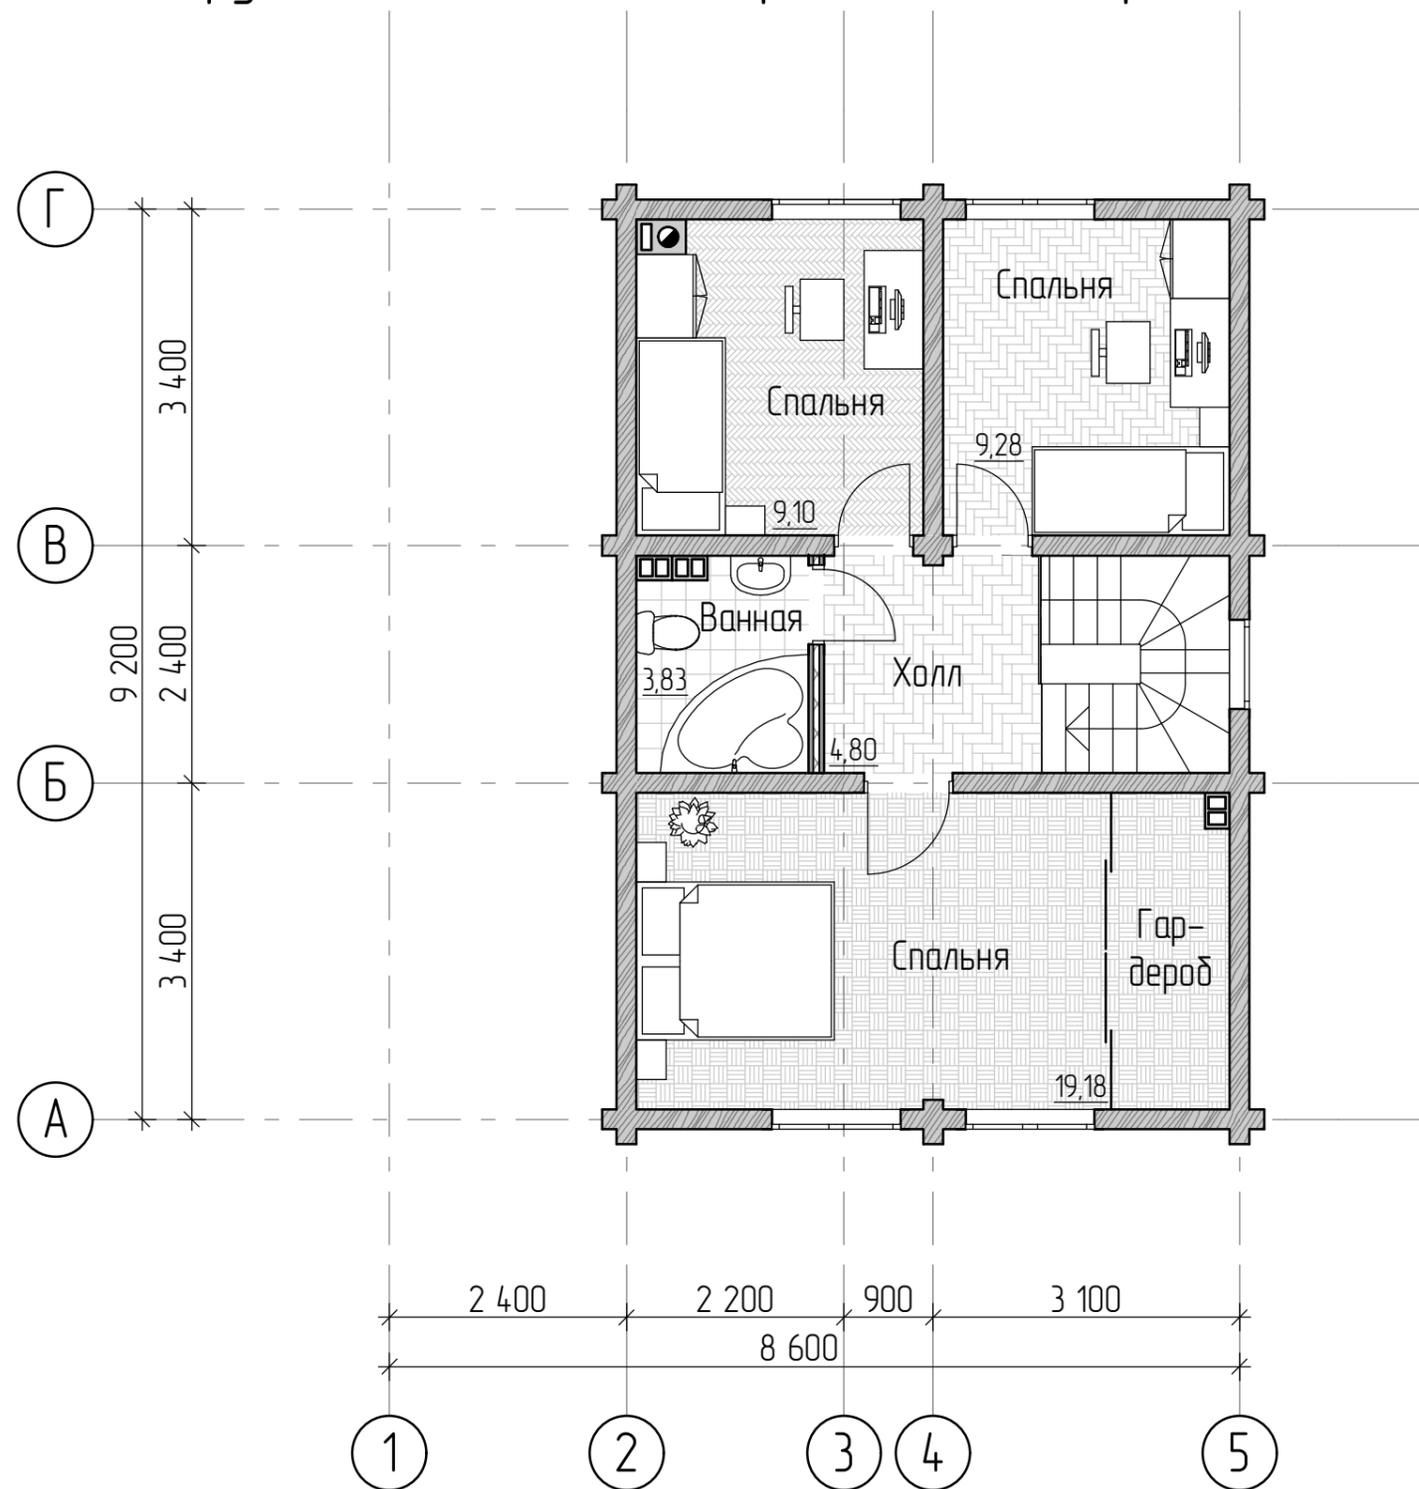

Все графические и текстовые материалы в эскизном проекте носят информационный характер

						349.09.03/17 "Барселона" – AP				
						Профессиональное индивидуальное проектирование жилых домов и бань по всей России из камня и дерева				
Изм.	Кол.уч.	Лист	№ док.	Подп.	Дата	Архитектор	Заказчик	Стадия	Лист	Листов
						Левииков А.В.		ЭП	2	7
						Полноценный видео обзор проекта: www.leviksa.ru/projects/barcelona				
						План функционального зонирования мансардного этажа				
						консультация и вопросы по проекту: leviksa@mail.ru				

Поперечный разрез (эскизный)

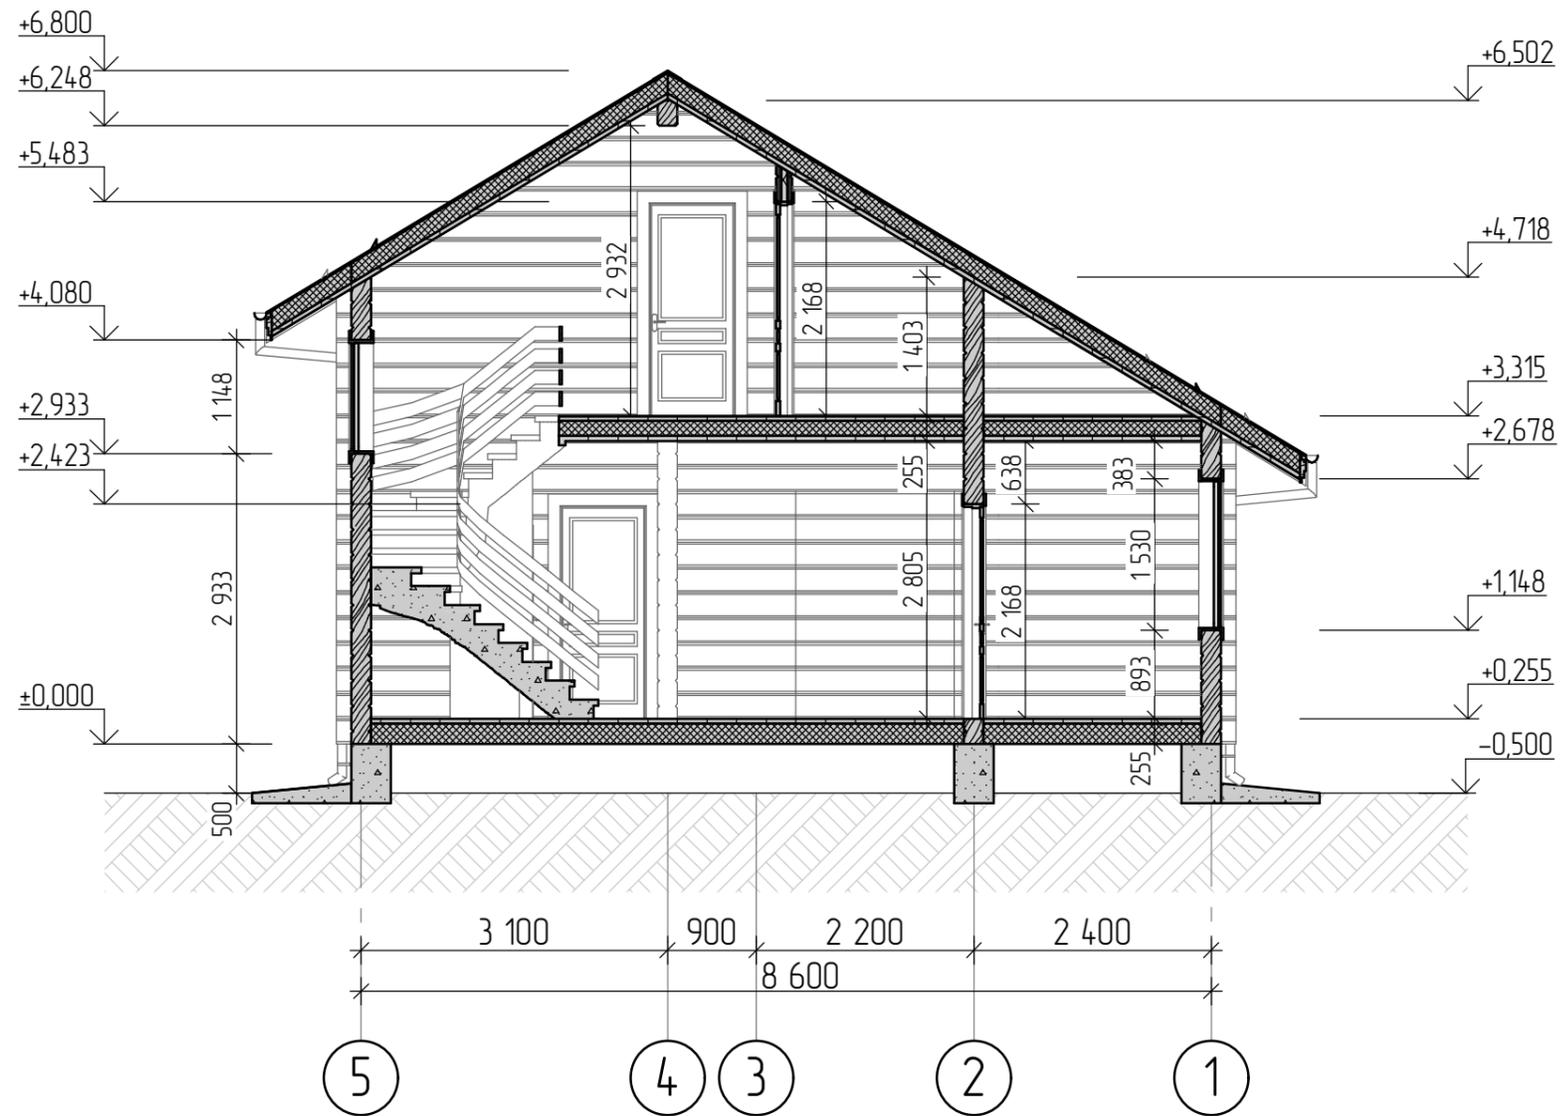


Примечание: все высотные отметки кратны рабочей высоте сечения бруса

Все графические и текстовые материалы в эскизном проекте носят информационный характер



						349.09.03/17 "Барселона" – AP			
						Профессиональное индивидуальное проектирование жилых домов и бань по всей России из камня и дерева			
Изм.	Кол.уч.	Лист	№ док.	Подп.	Дата	Стадия	Лист	Листов	
Архитектор	Заказчик	Левиков А.В.				Полноценный видео обзор проекта: www.leviksa.ru/projects/barcelona	ЭП	3	7
						Поперечный разрез (эскизный)		консультация и вопросы по проекту: leviksa@mail.ru	

Фасад А-Г

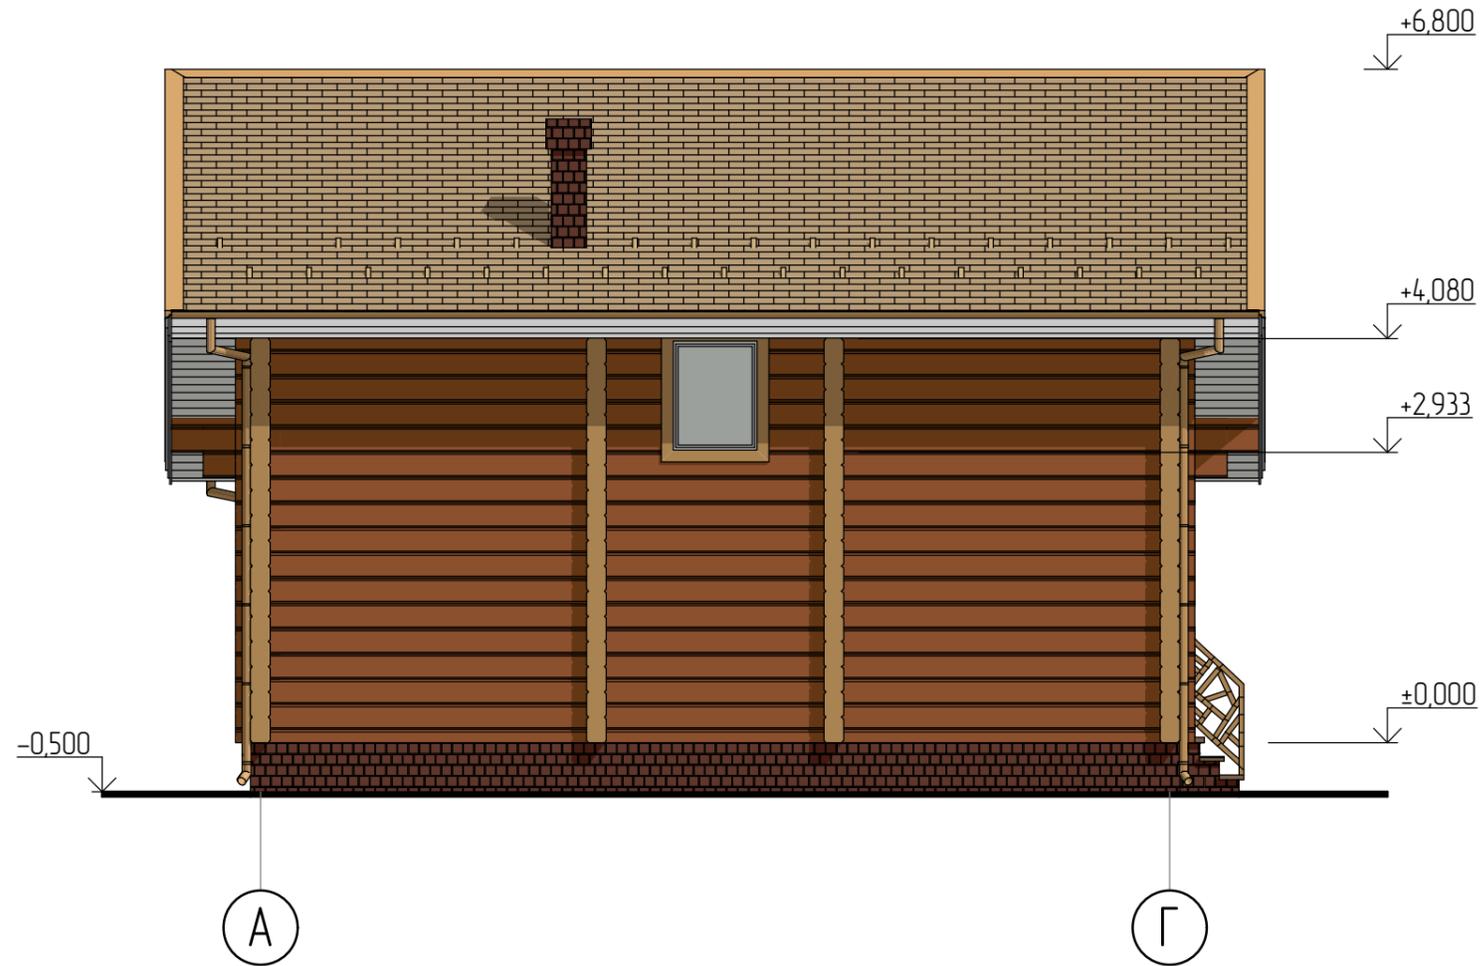


Примечание: все высотные отметки кратны рабочей высоте сечения бруса

Все графические и текстовые материалы в эскизном проекте носят информационный характер



						349.09.03/17 "Барселона" – AP			
						Профессиональное индивидуальное проектирование жилых домов и бань по всей России из камня и дерева			
Изм.	Кол.уч	Лист	№ док.	Подп.	Дата	Стадия	Лист	Листов	
Архитектор	Левилов А.В.					Полноценный видео обзор проекта: www.leviksa.ru/projects/barcelona	ЭП	4	7
Заказчик							консультация и вопросы по проекту: leviksa@mail.ru		
						Фасад А-Г			

Фасад Г-А

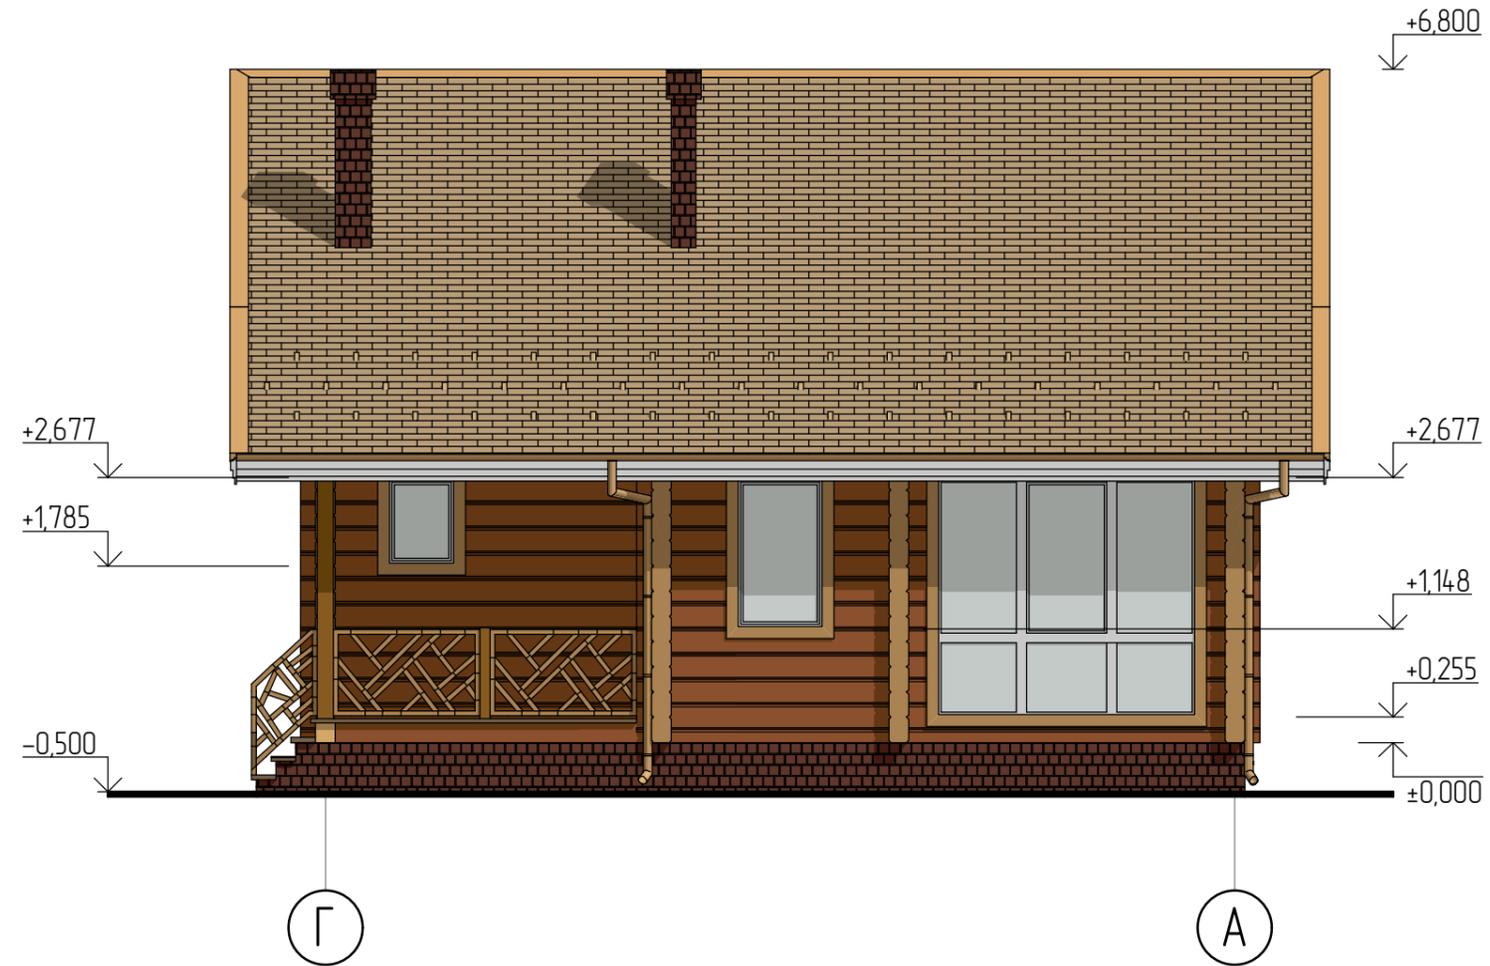


Примечание: все высотные отметки кратны рабочей высоте сечения бруса

Все графические и текстовые материалы в эскизном проекте носят информационный характер



						349.09.03/17 "Барселона" – AP			
						Профессиональное индивидуальное проектирование жилых домов и бань по всей России из камня и дерева			
Изм.	Кол.уч.	Лист	№ док.	Подп.	Дата	Стадия	Лист	Листов	
Архитектор	Заказчик	Левиков А.В.				Полноценный видео обзор проекта: www.leviksa.ru/projects/barselona	ЭП	5	7
						Фасад Г-А		консультация и вопросы по проекту: leviksa@mail.ru	

Фасад 1-5

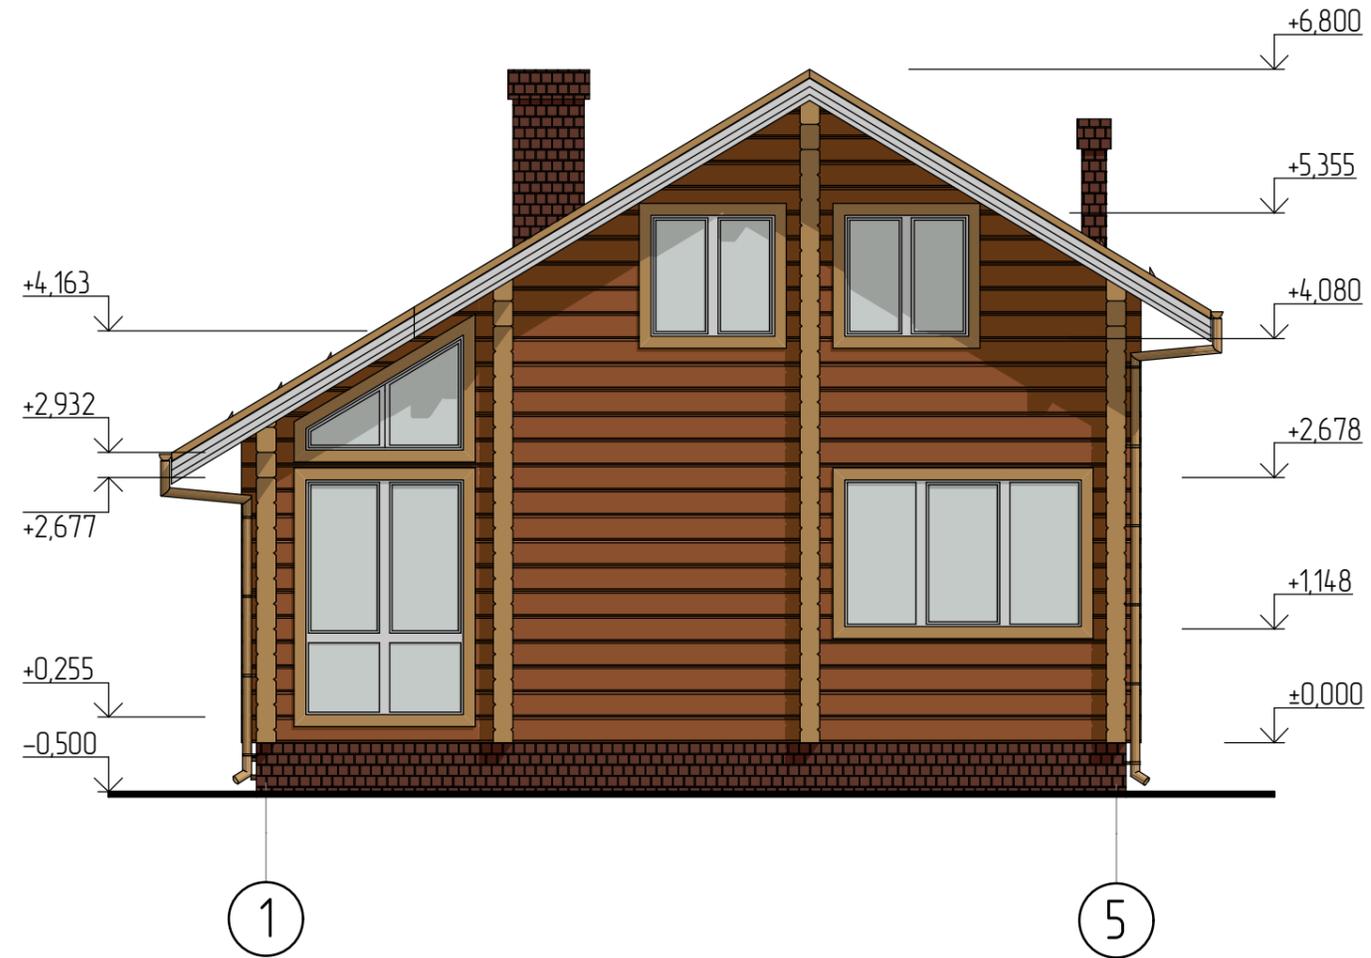


Примечание: все высотные отметки кратны рабочей высоте сечения бруса

Все графические и текстовые материалы в эскизном проекте носят информационный характер



						349.09.03/17 "Барселона" – AP			
						Профессиональное индивидуальное проектирование жилых домов и бань по всей России из камня и дерева			
Изм.	Кол.уч.	Лист	№ док.	Подп.	Дата	Стадия	Лист	Листов	
Архитектор	Заказчик	Левиков А.В.				Полноценный видео обзор проекта: www.leviksa.ru/projects/barselona	ЭП	6	7
						Фасад 1-5		консультация и вопросы по проекту: leviksa@mail.ru	

Фасад 5-1

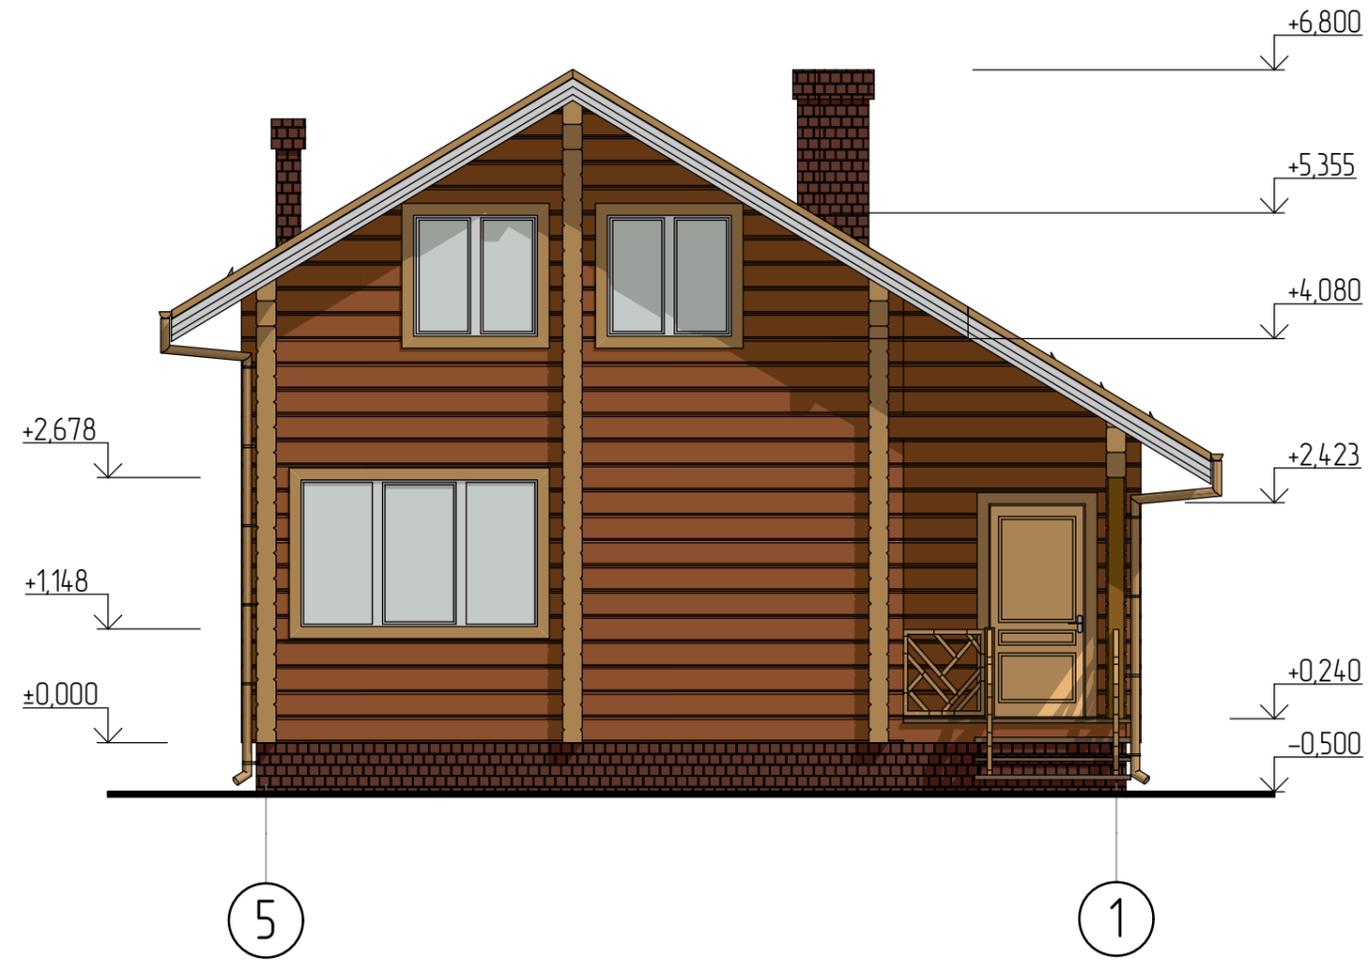

Примечание: все высотные отметки кратны рабочей высоте сечения бруса

Все графические и текстовые материалы в эскизном проекте носят информационный характер



						349.09.03/17 "Барселона" – AP				
						Профессиональное индивидуальное проектирование жилых домов и бань по всей России из камня и дерева				
Изм.	Кол.уч.	Лист	№ док.	Подп.	Дата	Полноценный видео обзор проекта: www.leviksa.ru/projects/barselona		Стадия	Лист	Листов
Архитектор	Левииков А.В.					ЭП		7	7	
Заказчик						Фасад 5-1		консультация и вопросы по проекту: leviksa@mail.ru		